




نما دیزاین

طراحی تخصصی نمای ساختمان

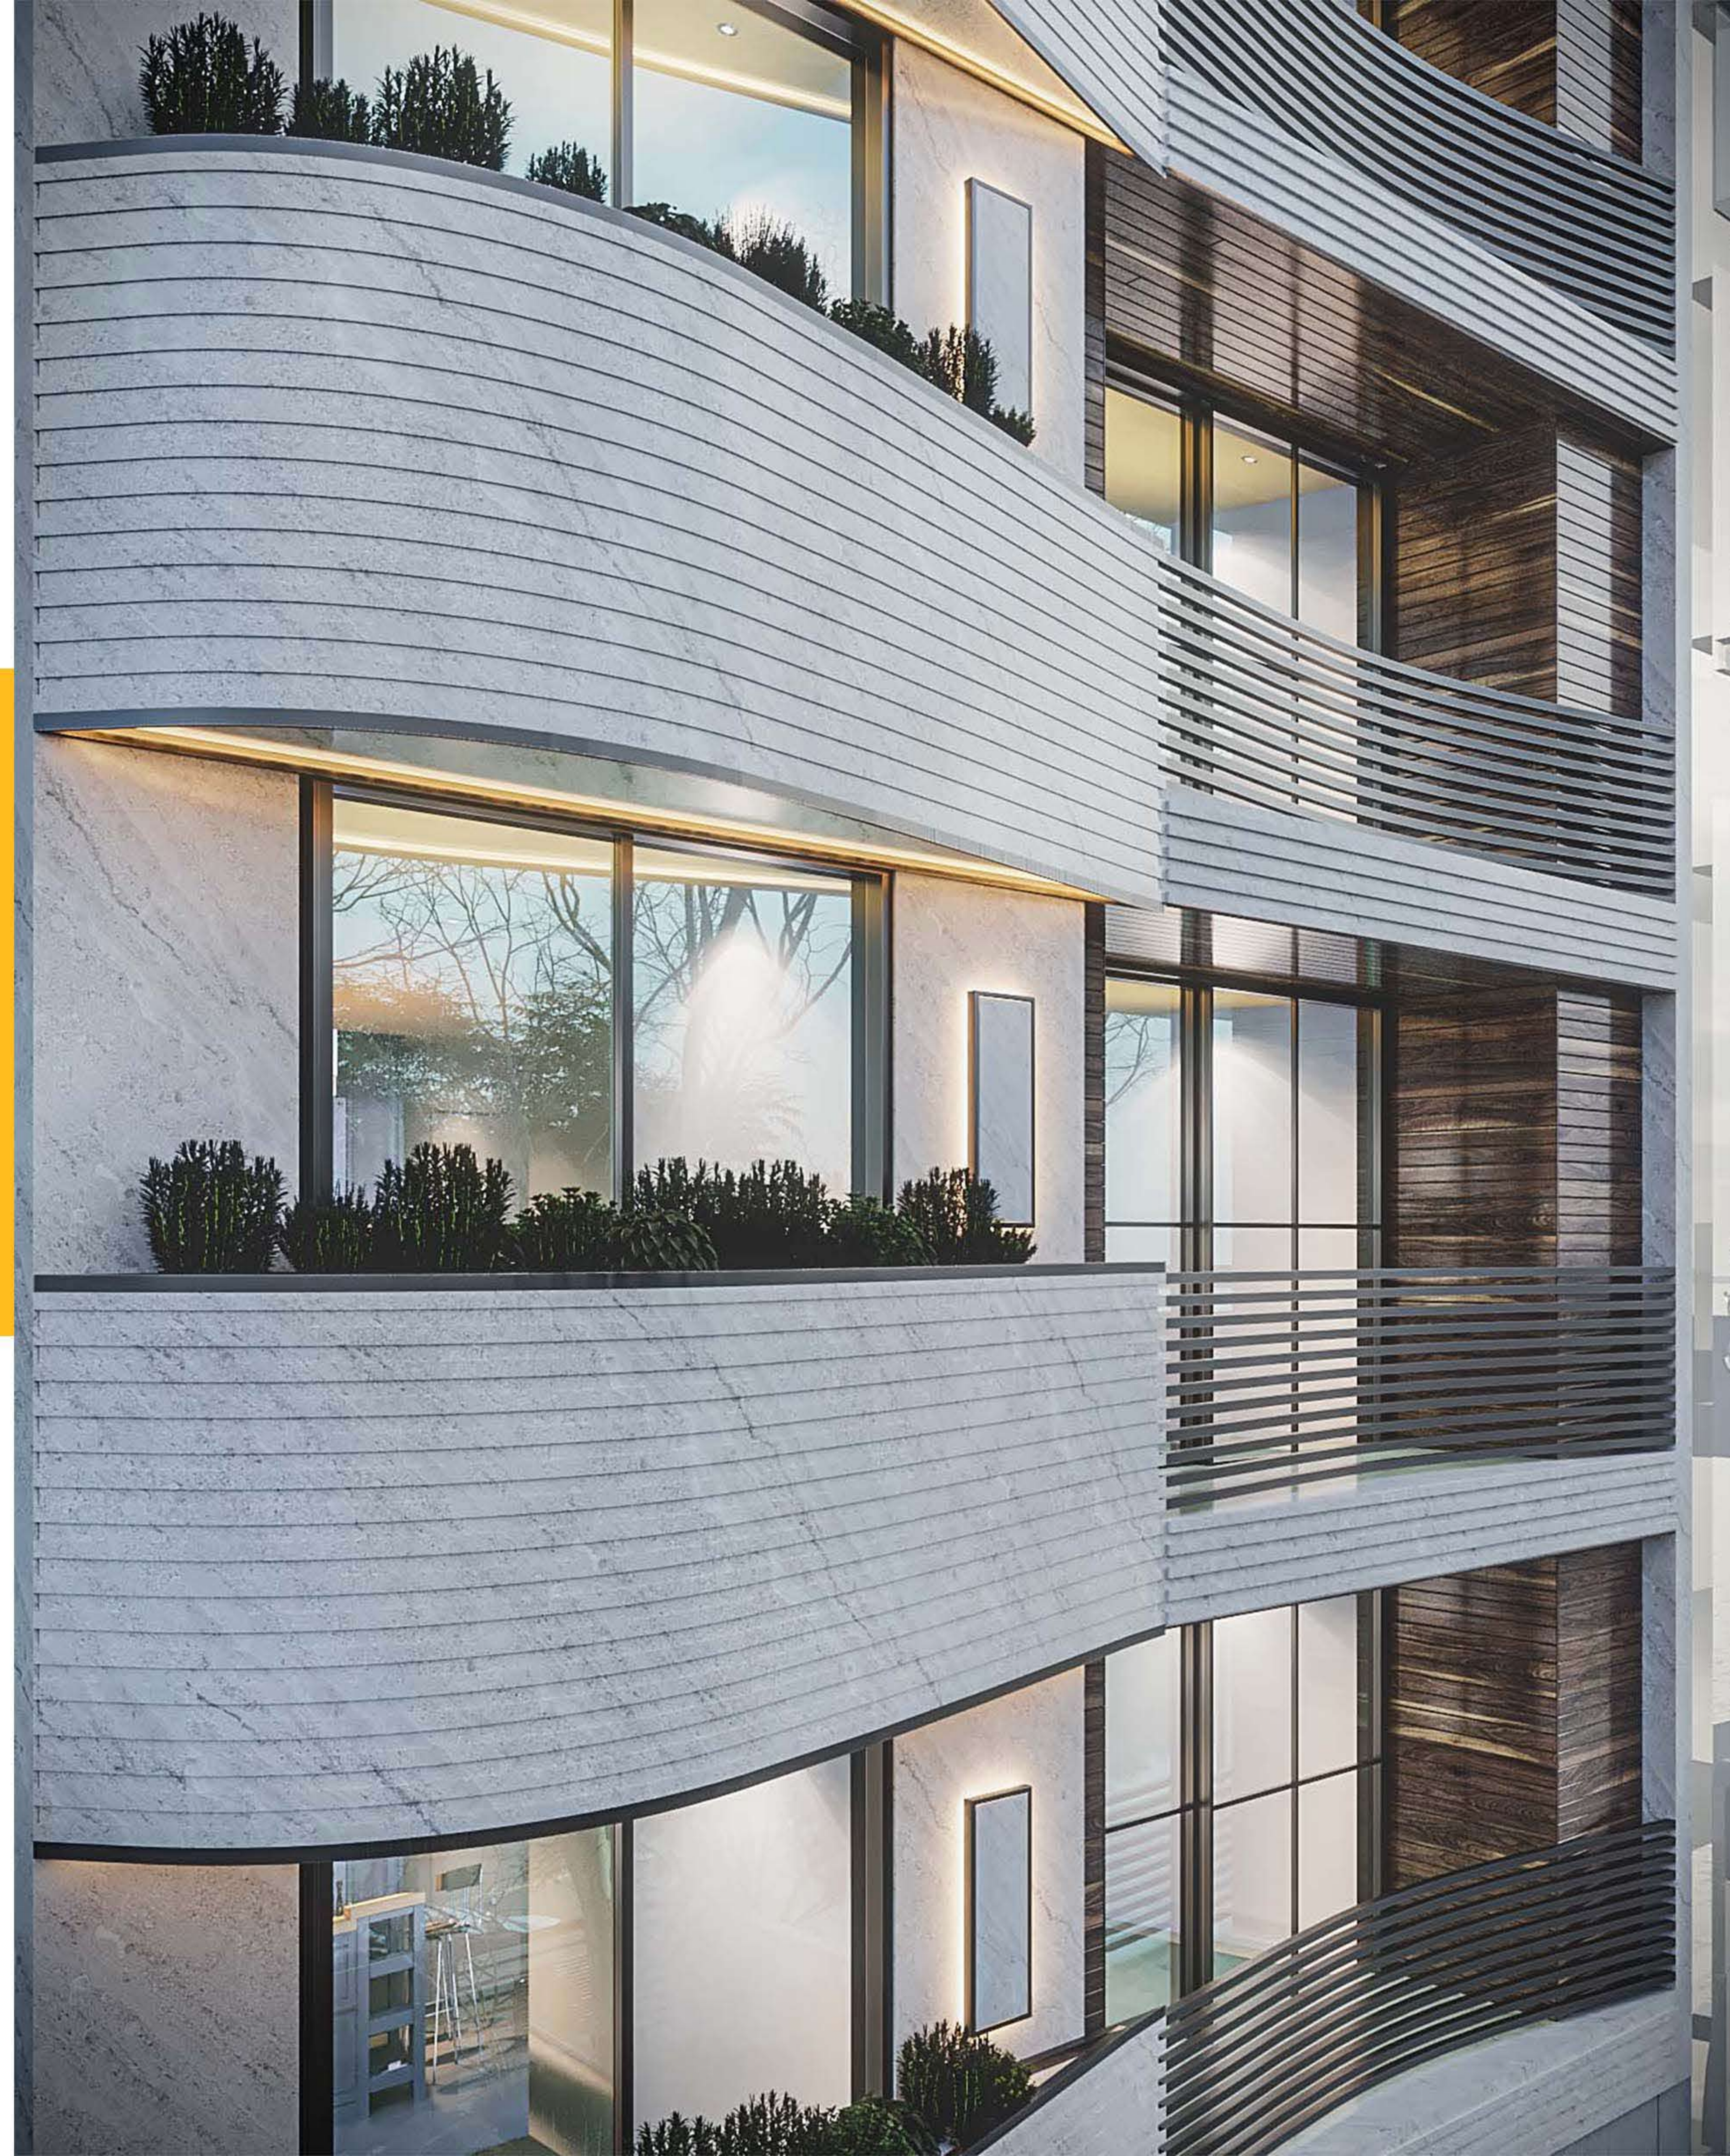

خدمات طراحی نما دیزاین

نما دیزاین مفتخر است تمامی خدمات حوزه طراحی ساختمان را در قالب قرارداد هایی دقیق، طی جلسات مختلف با کارفرما و براساس استانداردهای مهندسی و خواسته های کارفرما ارائه کند.

شرح خدمات طراحی نما دیزاین :

- برداشت از زمین
- طراحی پلان
- طراحی نما
- طراحی داخلی
- طراحی 3 بعدی
- طراحی محوطه
- طراحی روف گاردن
- شات رندر از فضاها
- انیمیشن
- واقعیت مجازی AR-VR
- نقشه های معماری
- نقشه های سازه
- نقشه های تاسیسات مکانیکی
- نقشه های الکتریکی
- نقشه های فاز 2 اجرایی
- نقشه های شاپ دراوینگ
- و ...






ساختمان تجاری اداری ملاصدرا

متراژ نما : 560 متر مربع


کارفرما : آقای مهندس صراف - تهران ، خیابان ملاصدرا
طراحی نما در چند آلترناتیو






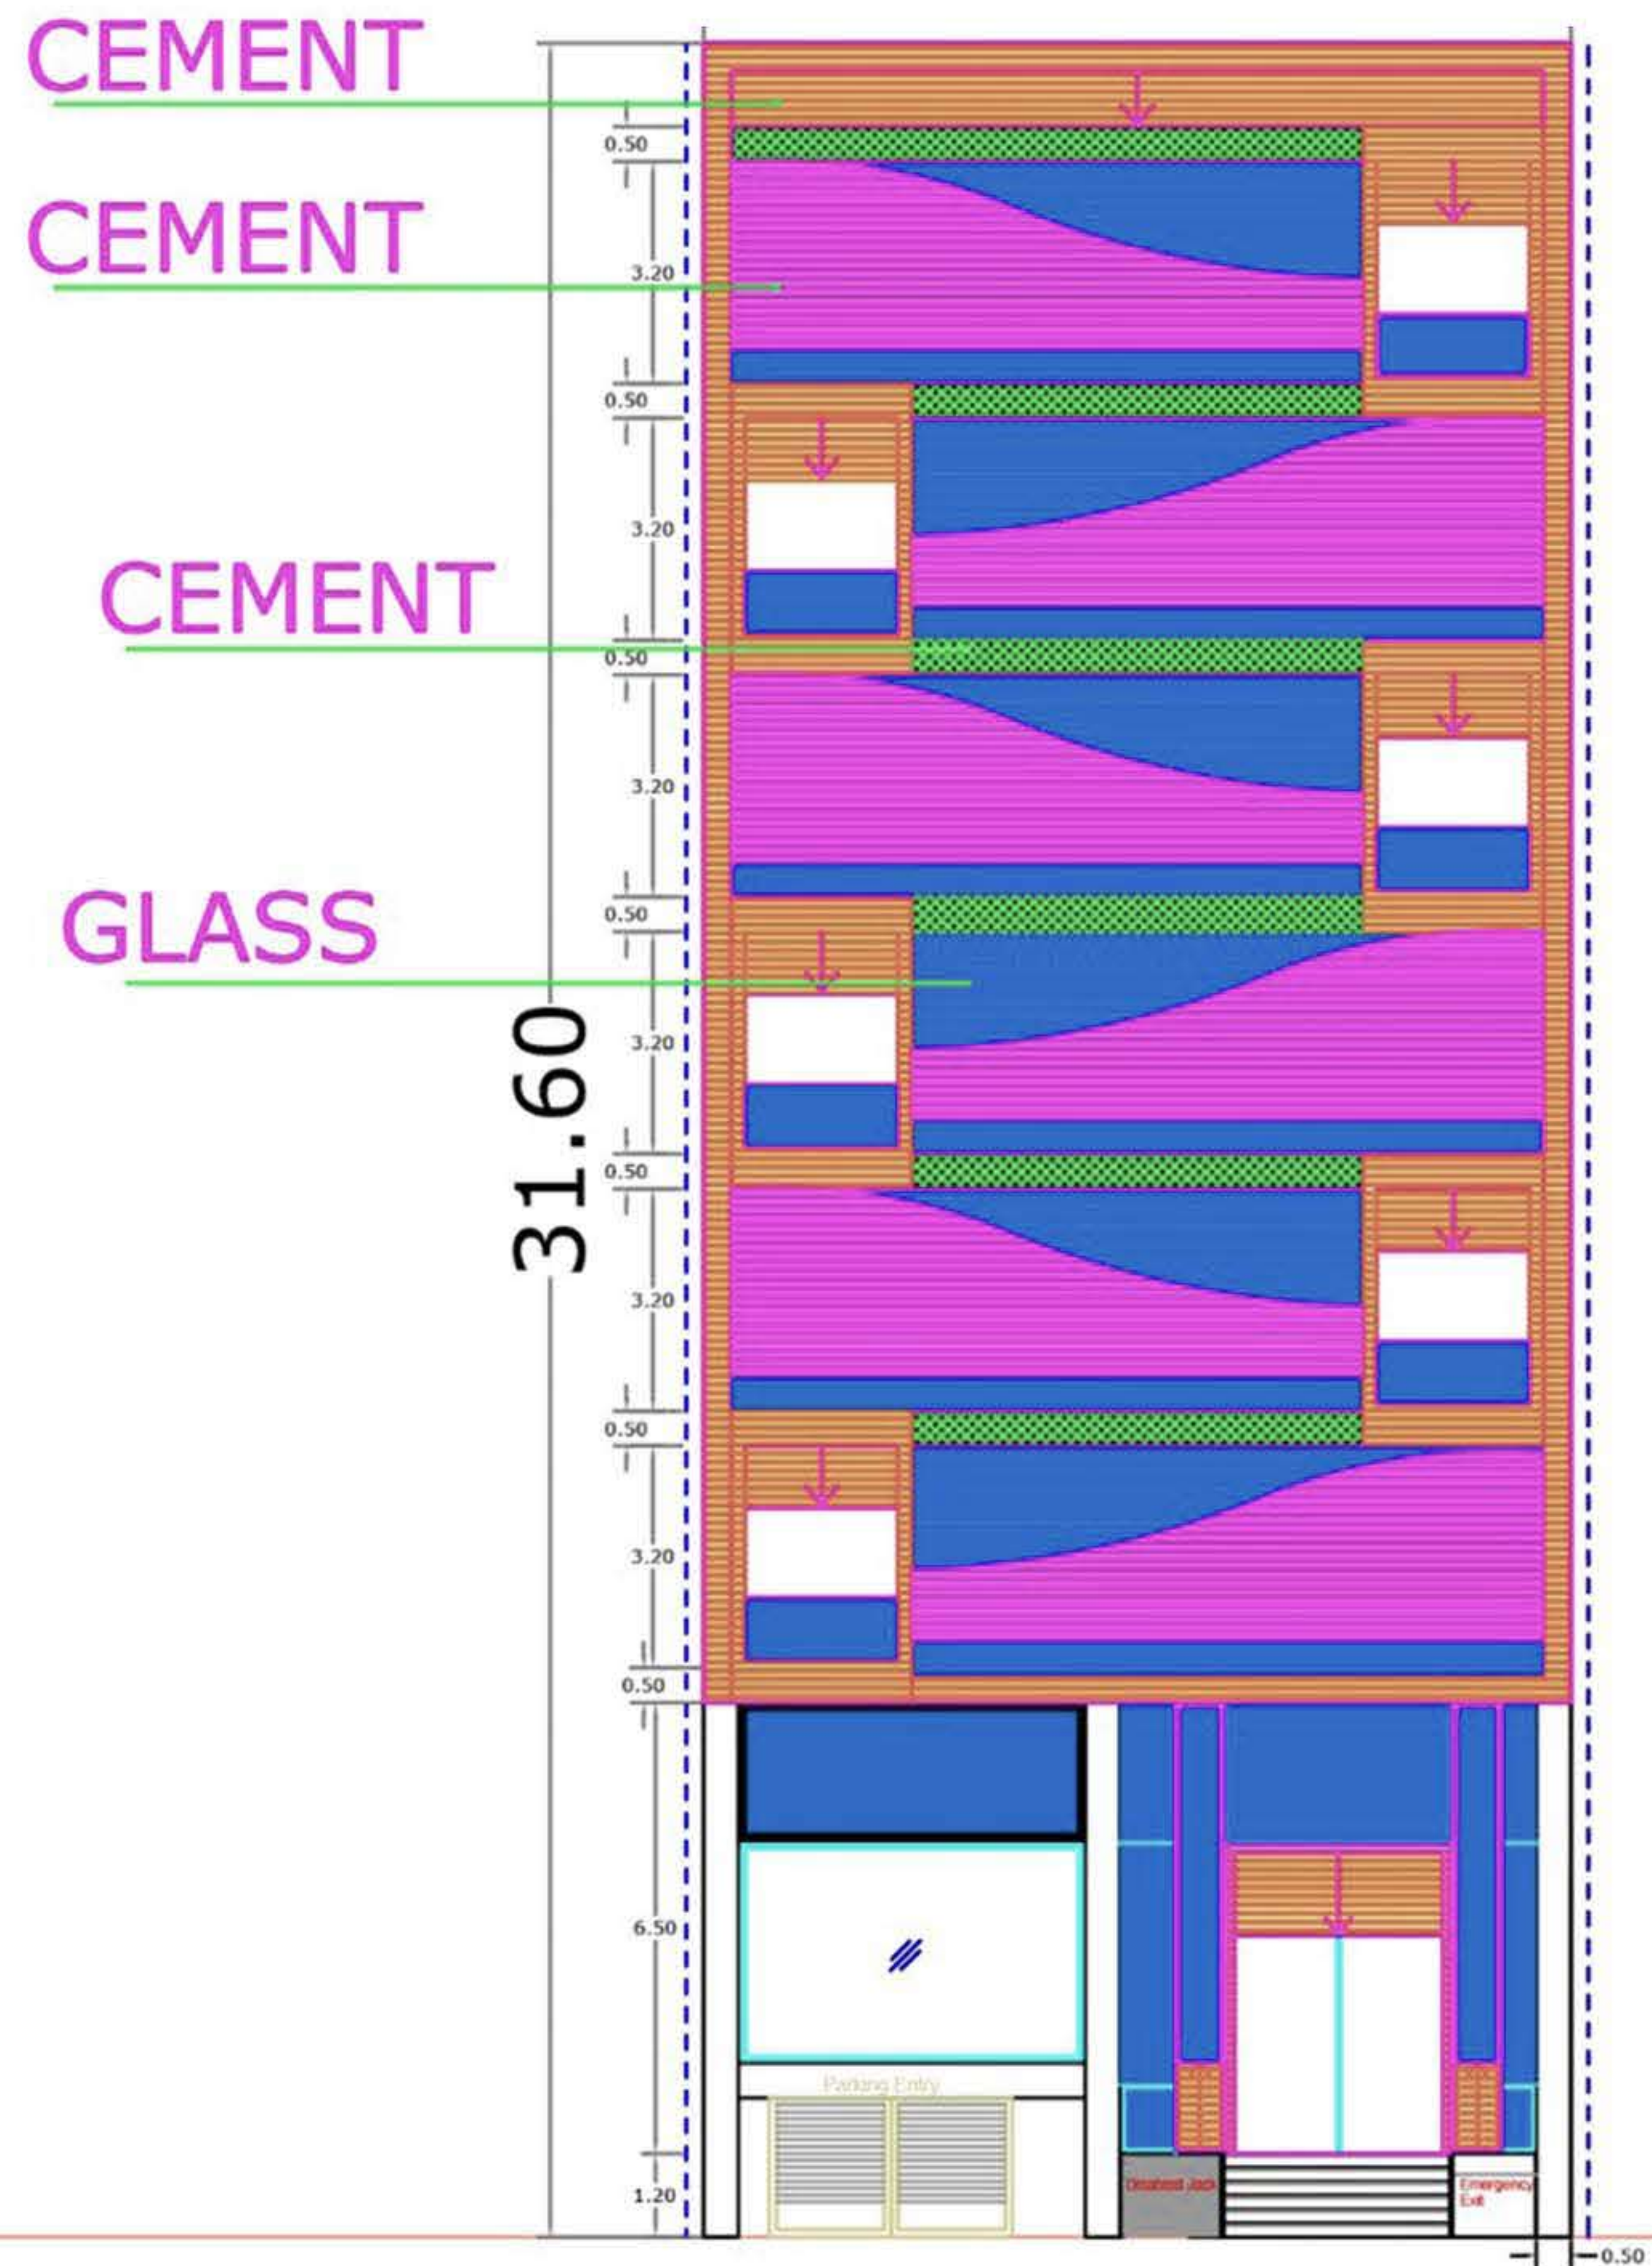

North Facade
SC 1:100

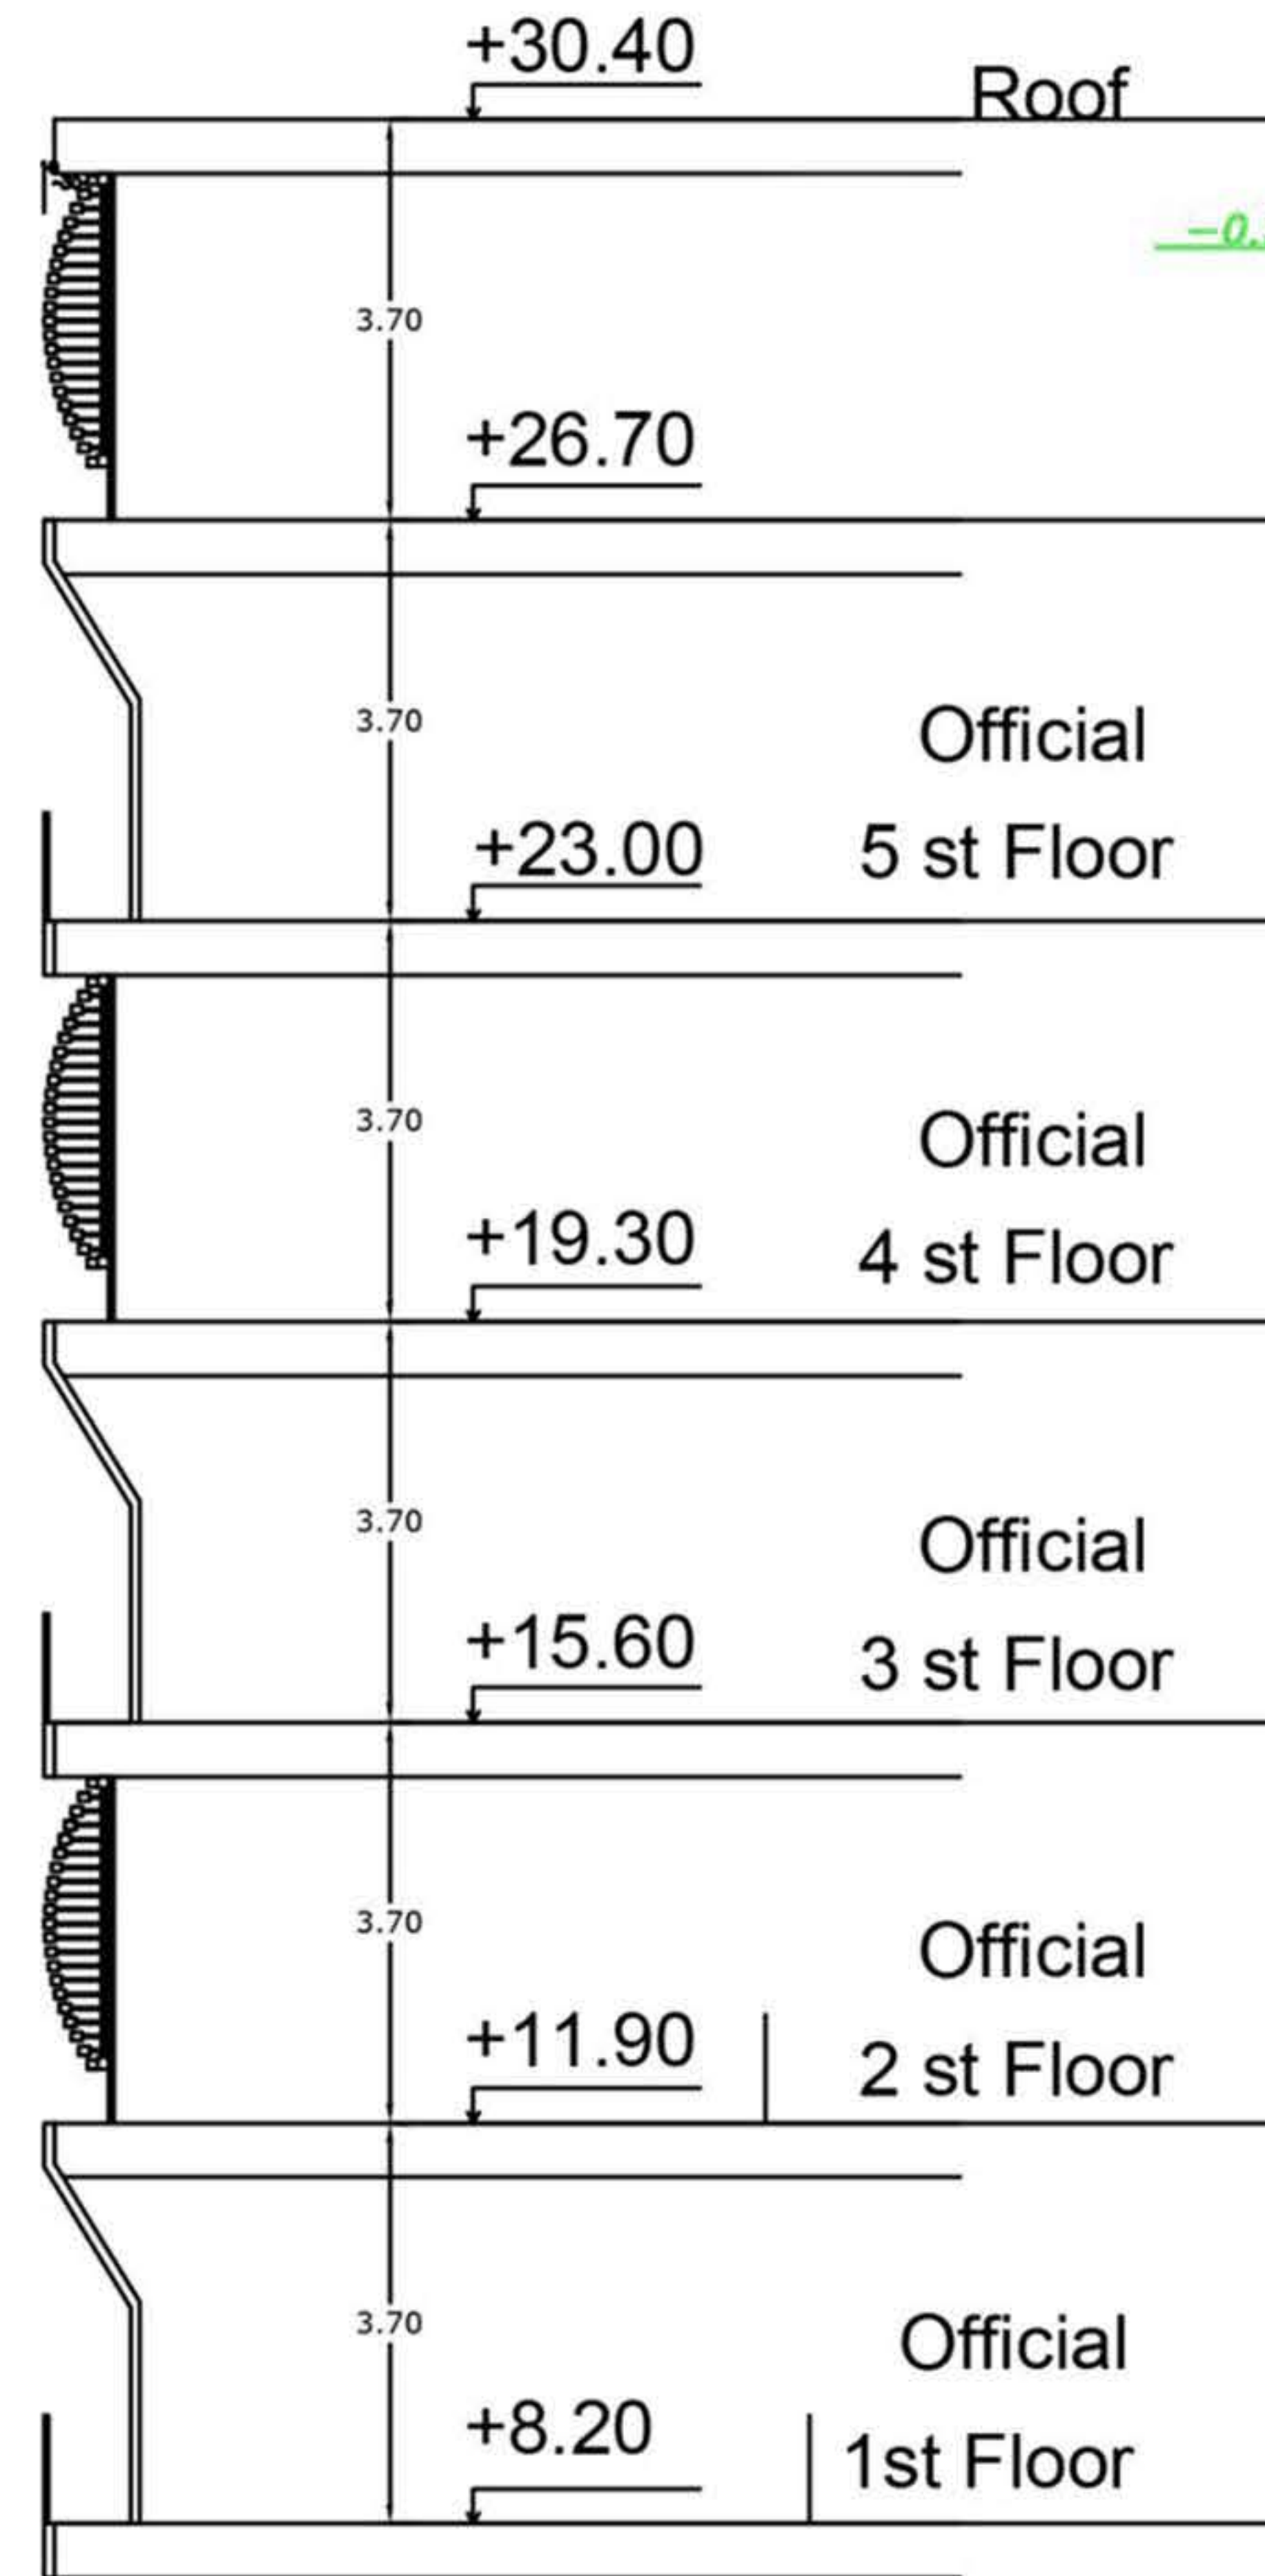

Section A-A

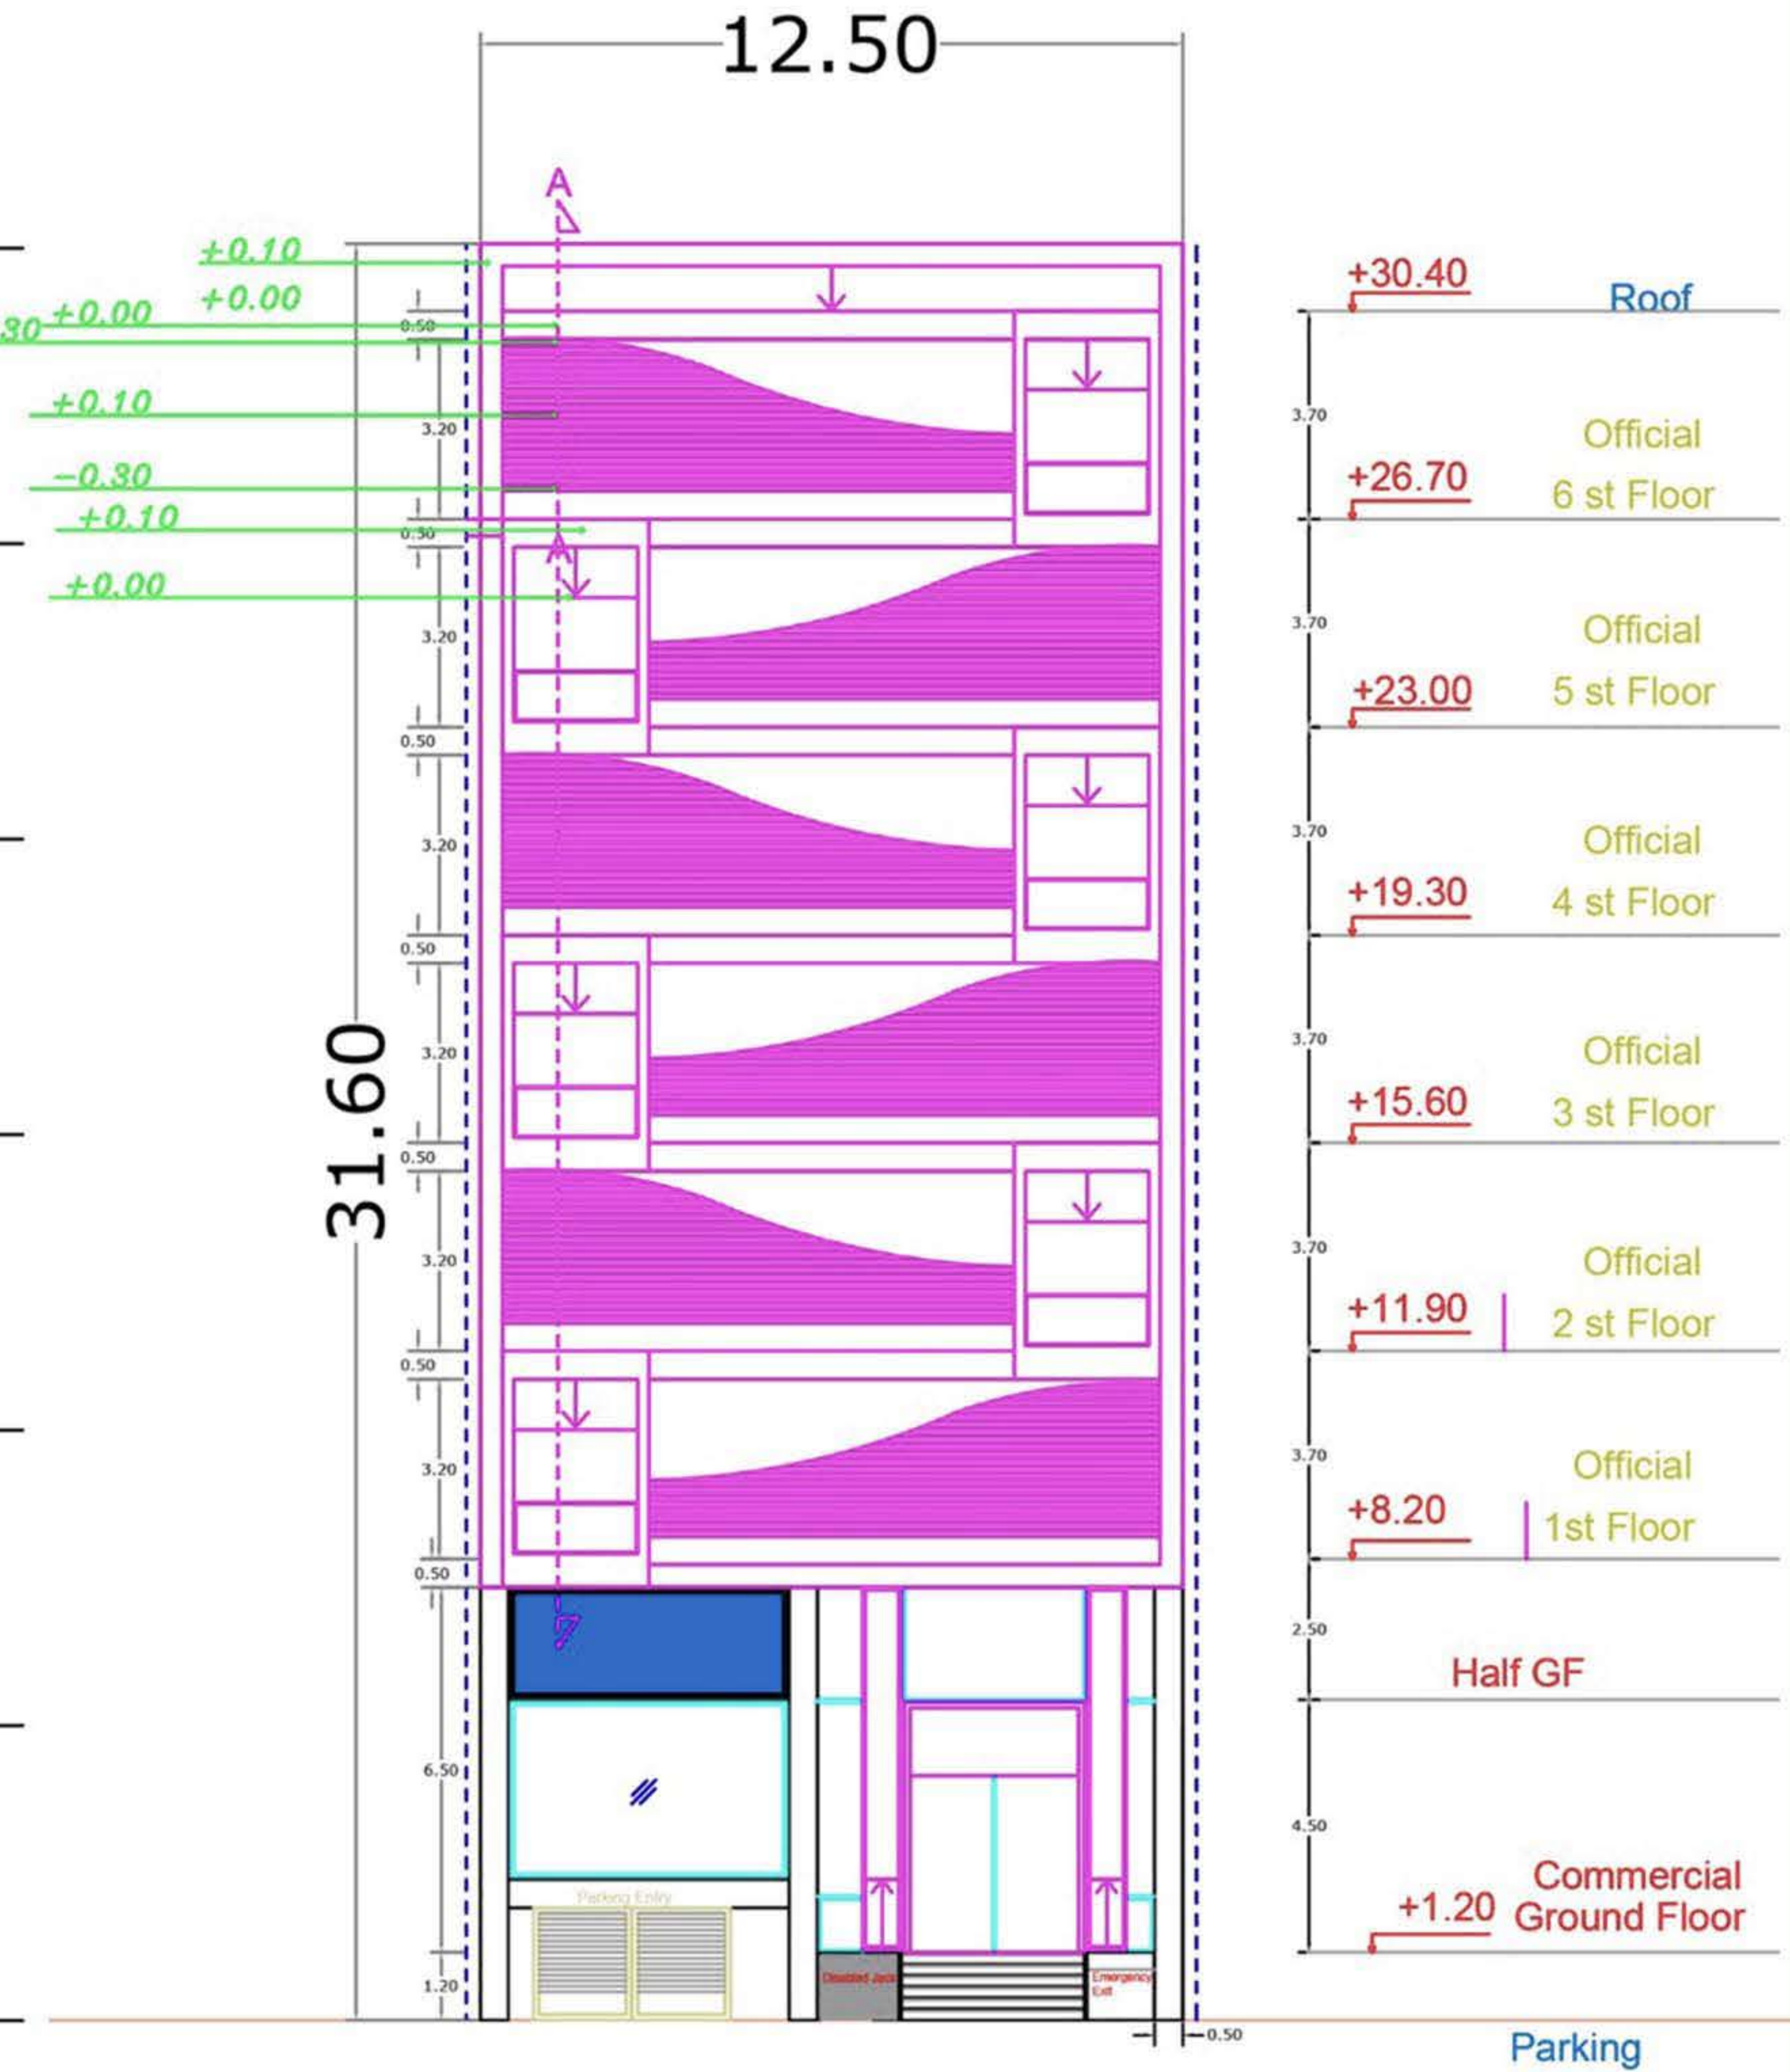

North Facade
SC 1:100



آپارتمان مسکونی جنت آباد

تهران، جنت آباد شمالی - کارفرما: آقای نادی

طراحی نما





طراحی نمای واحدهای تجاری

تهران، اسلامشهر - کارفرما: آقای جولانی

طراحی نما






طراحی داخلی آپارتمان شهری

تهران، شهری - کارفرما: خانم بلند پروا

طراحی دکوراسیون داخلی

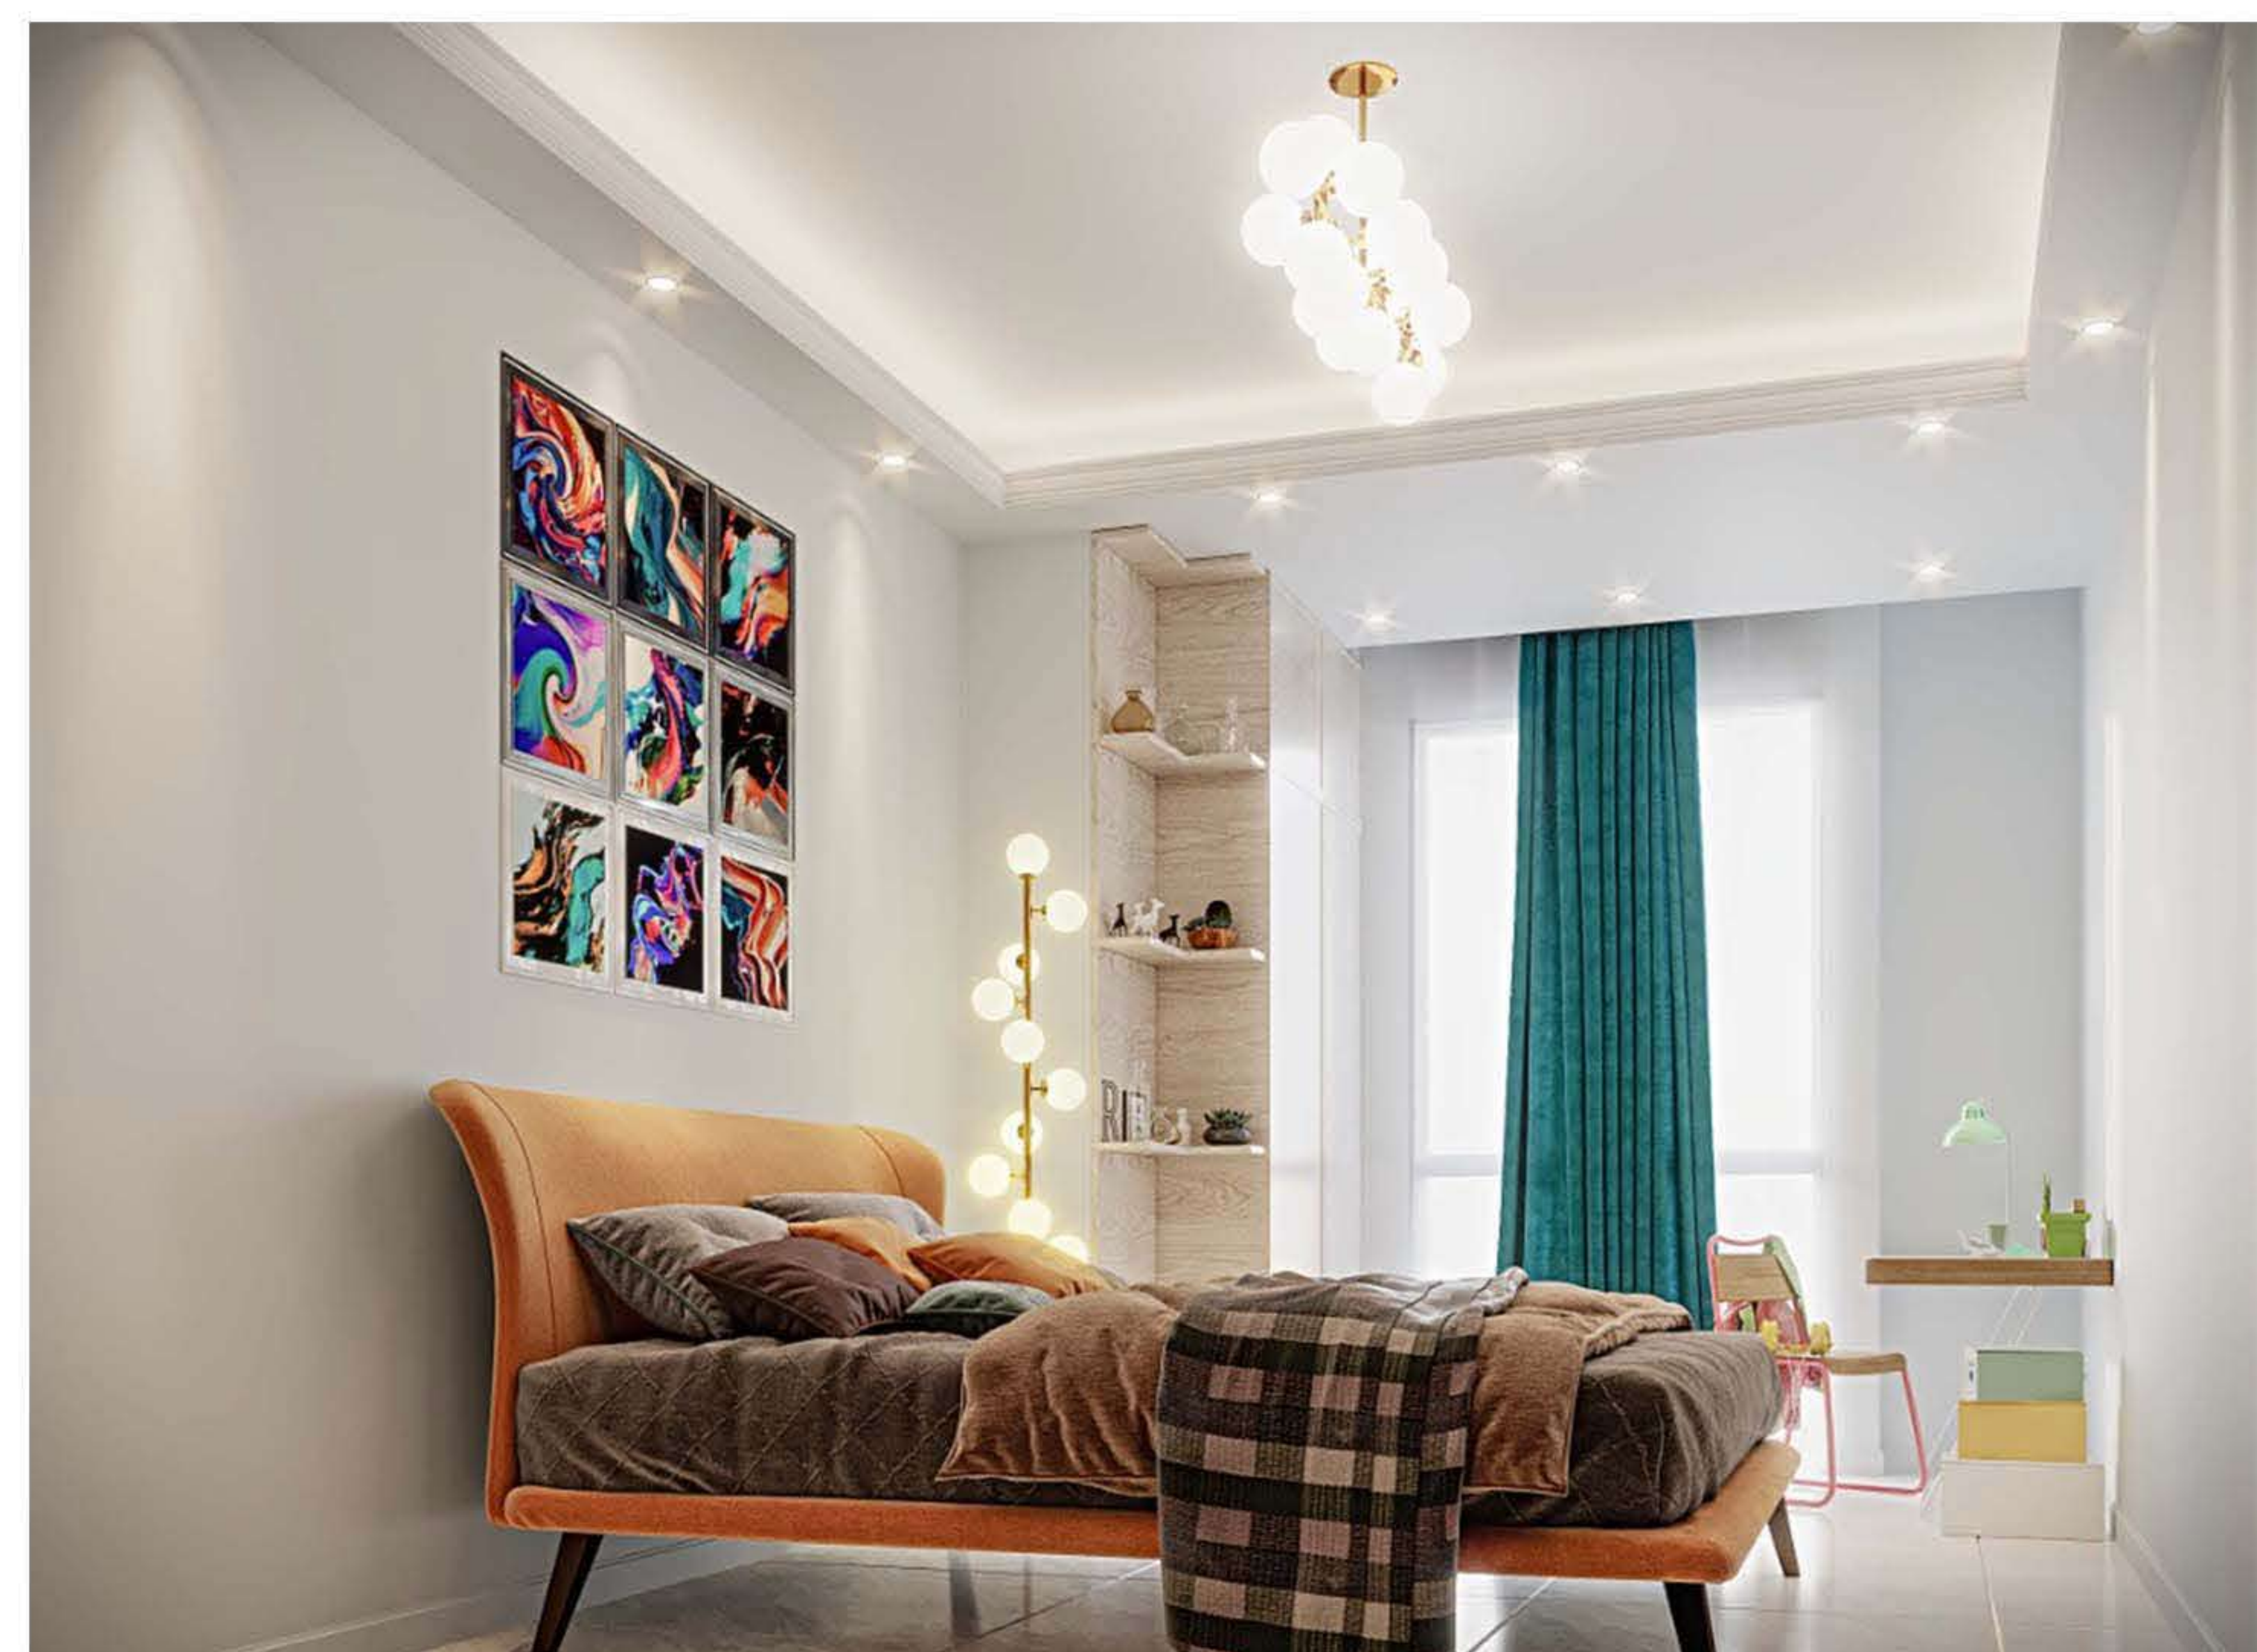



مجموعه فروشگاه ساختمانی

البرز، ملارد - کارفرما: آقای حاجی

طراحی نما






مجموعه فروشگاه ساختمانی

البرز، ملارد - کارفرما: آقای حاجی

طراحی نما

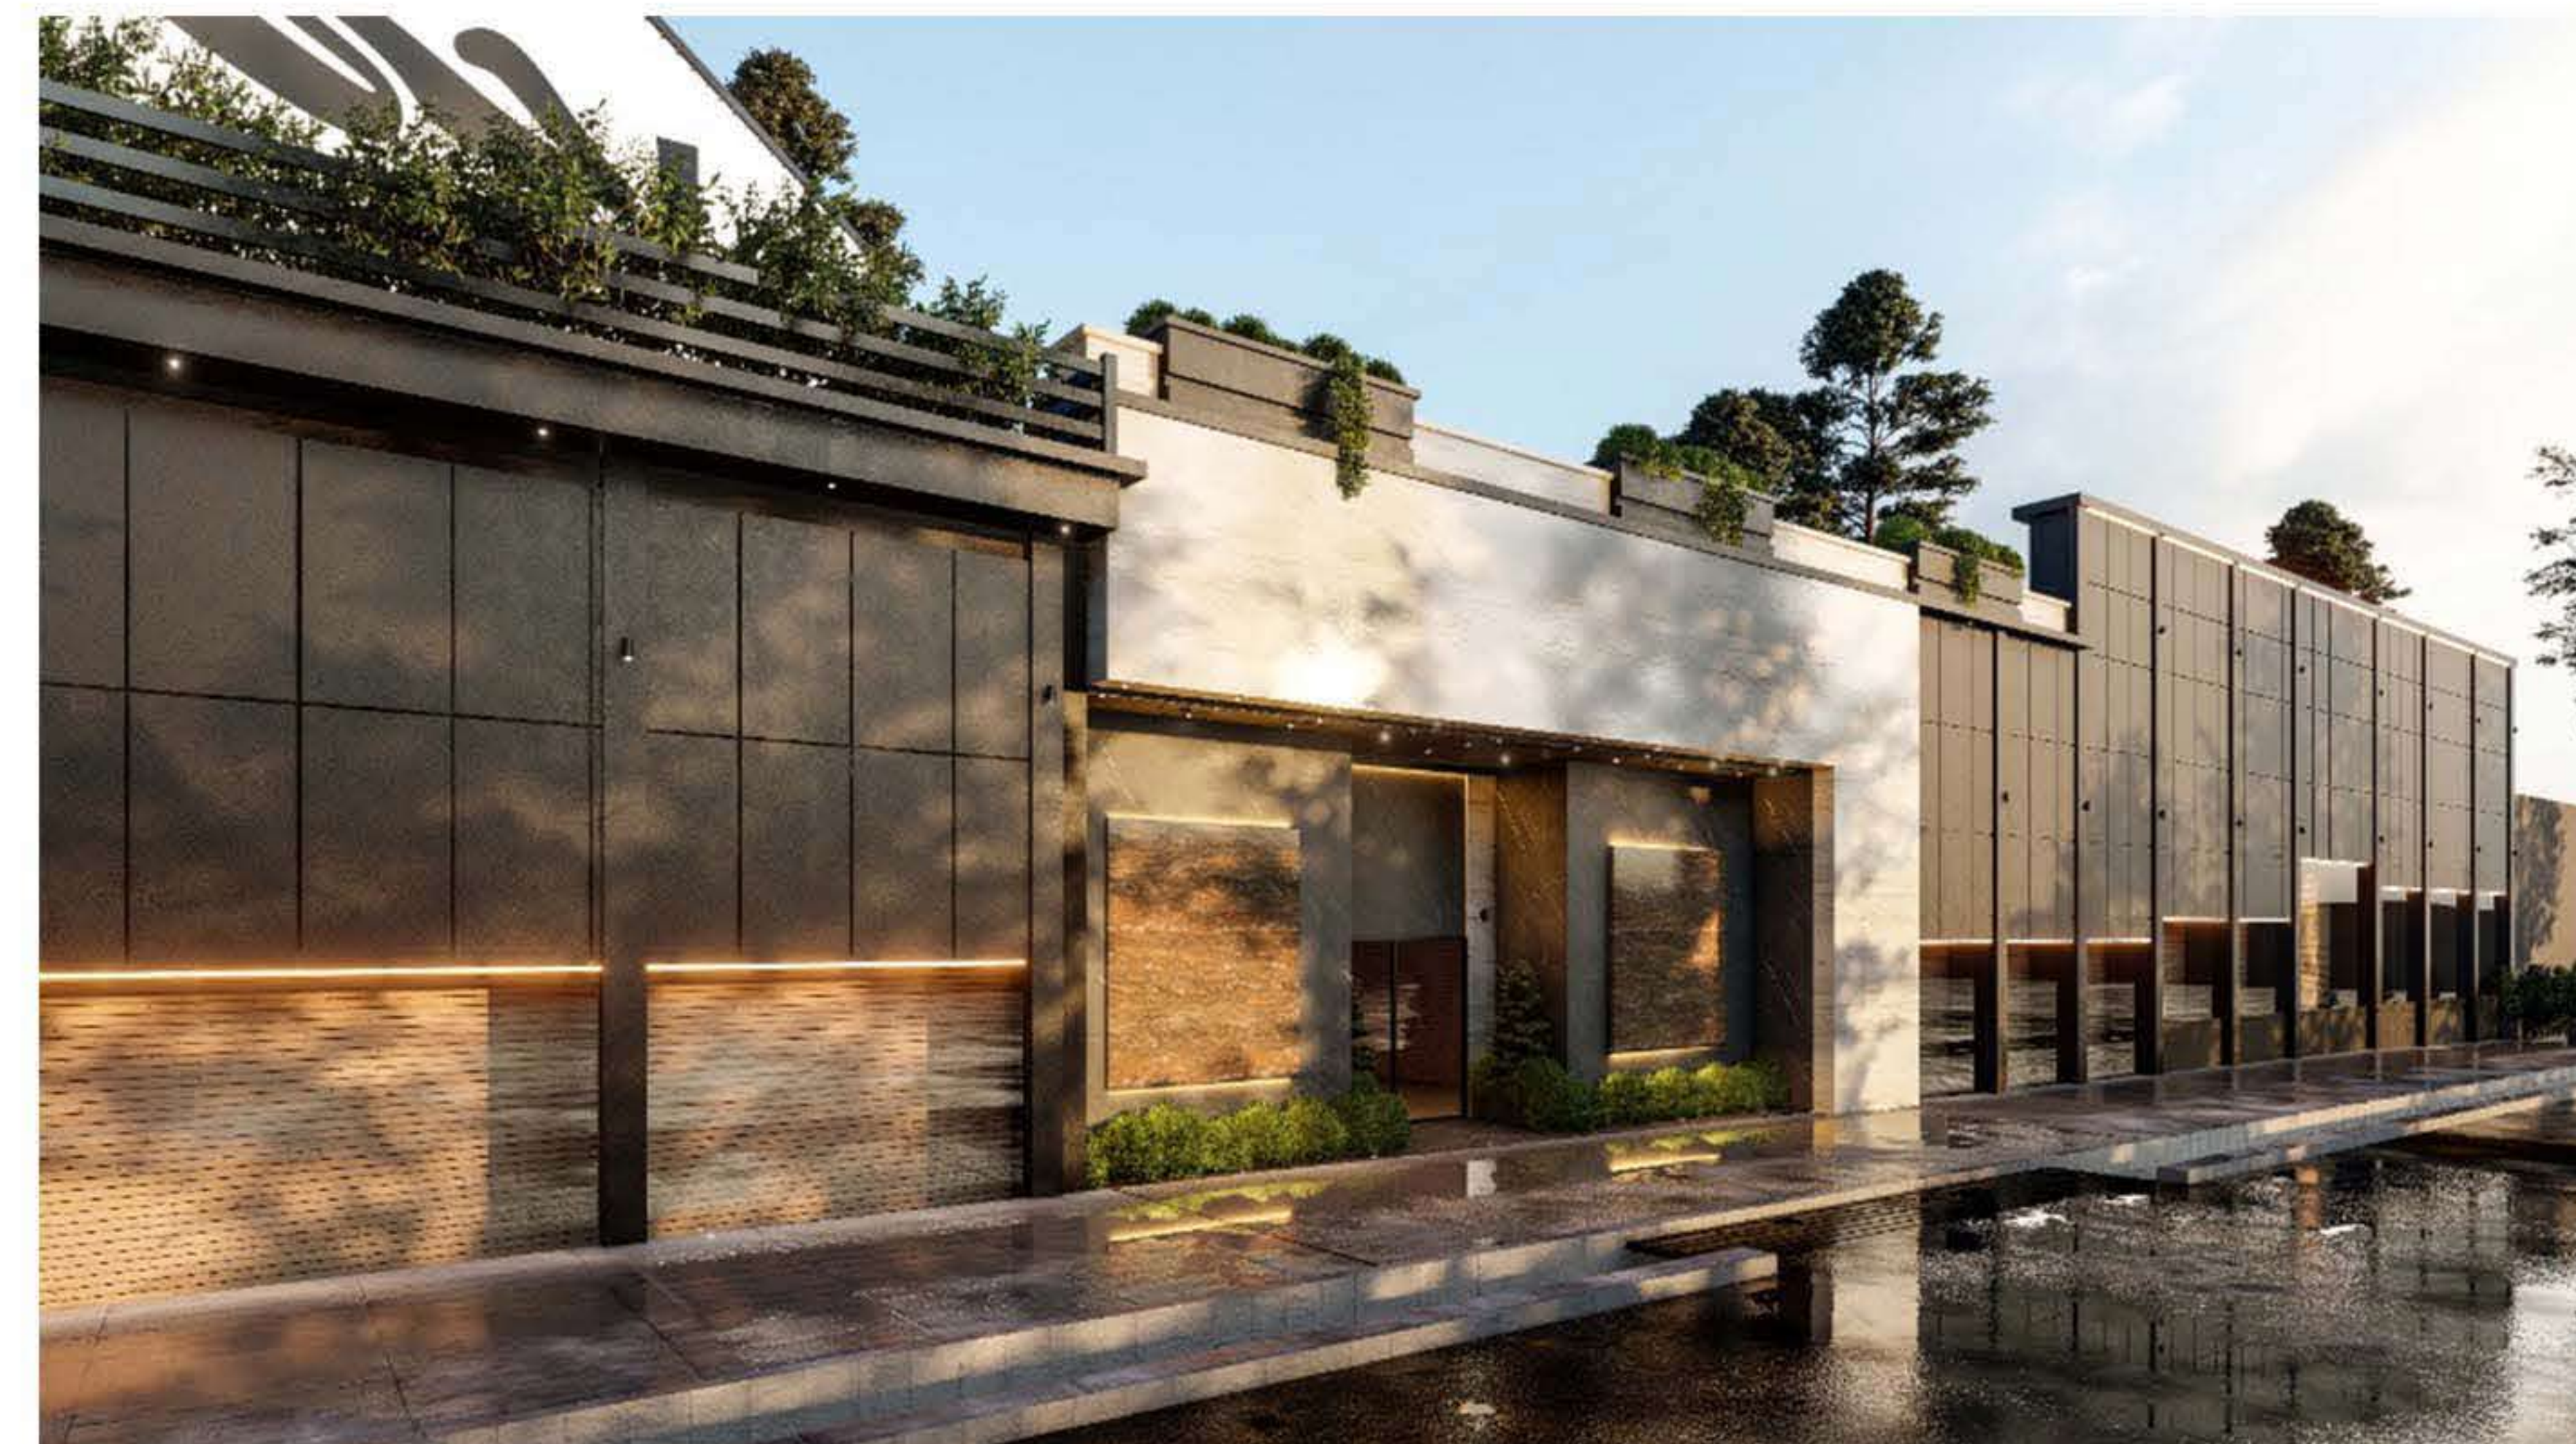




آپارتمان مسکونی دهکده

تهران، دهکده المپیک - کارفرما: خانم تقی زاده

طراحی نما

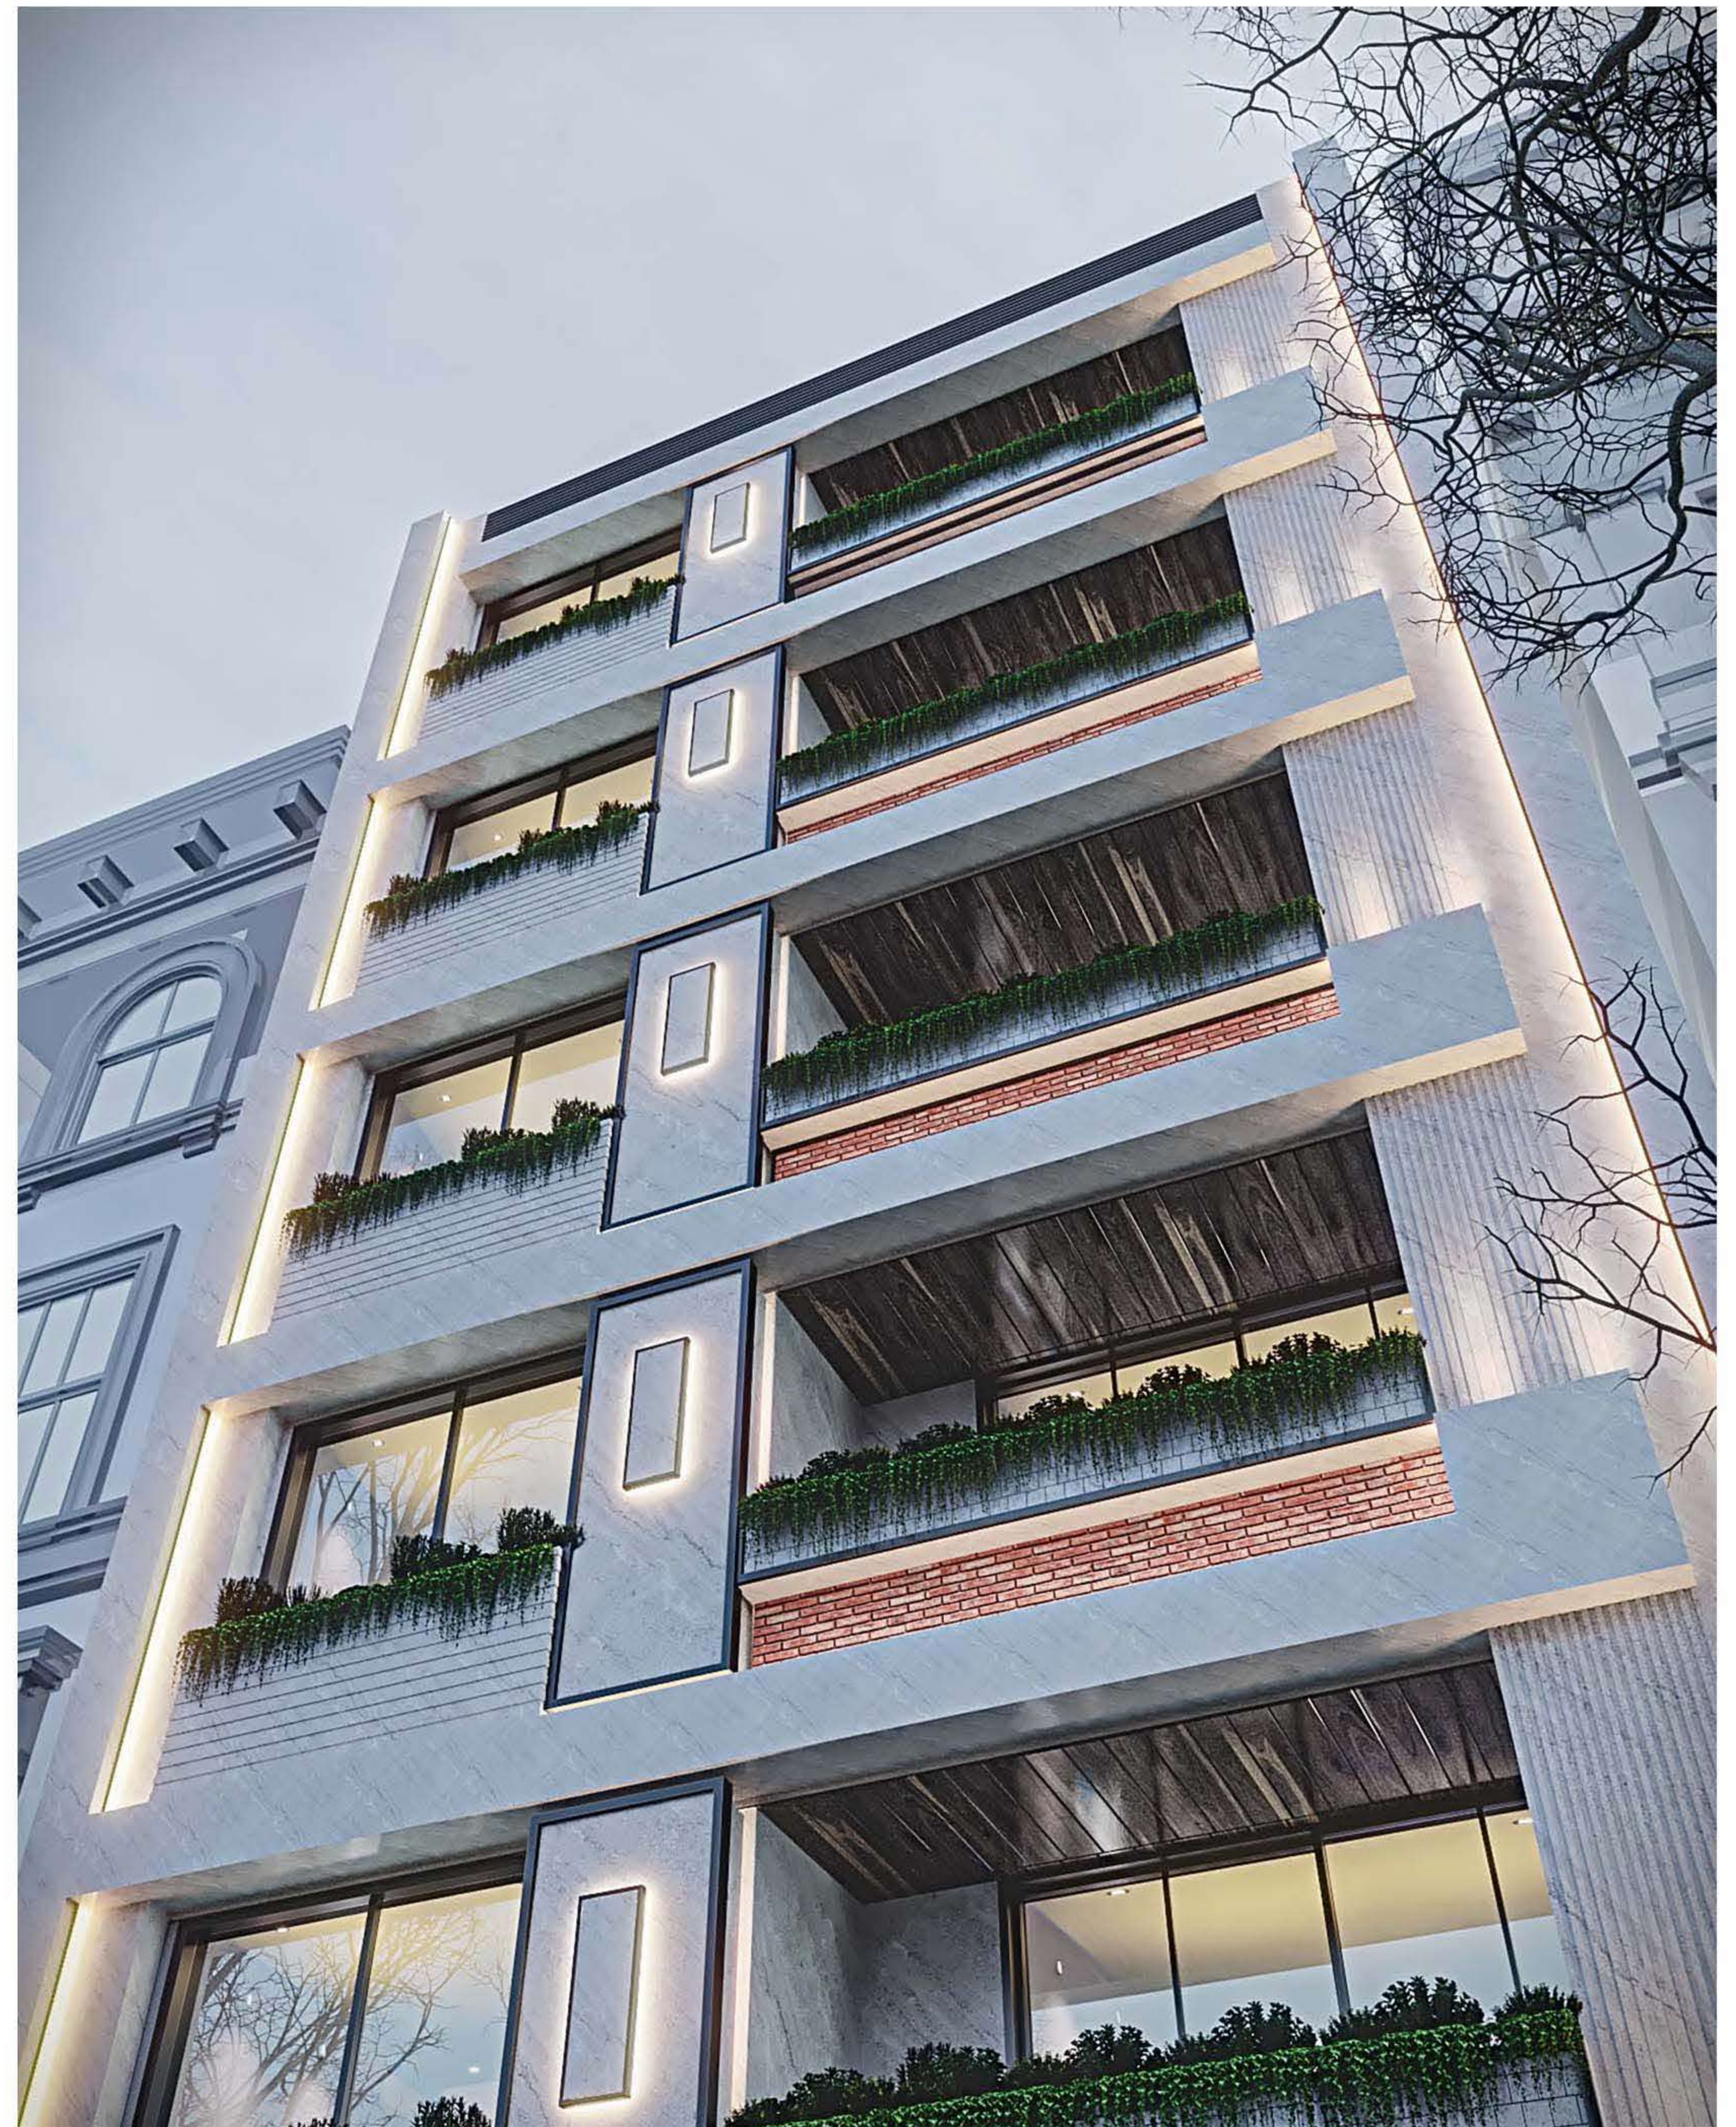







طراحی داخلی ویلای رامسر

مازندران، رامسر - کارفرما: آقای امین دوست






مازندران، رامسر - کارفرما: آقای امین دوست

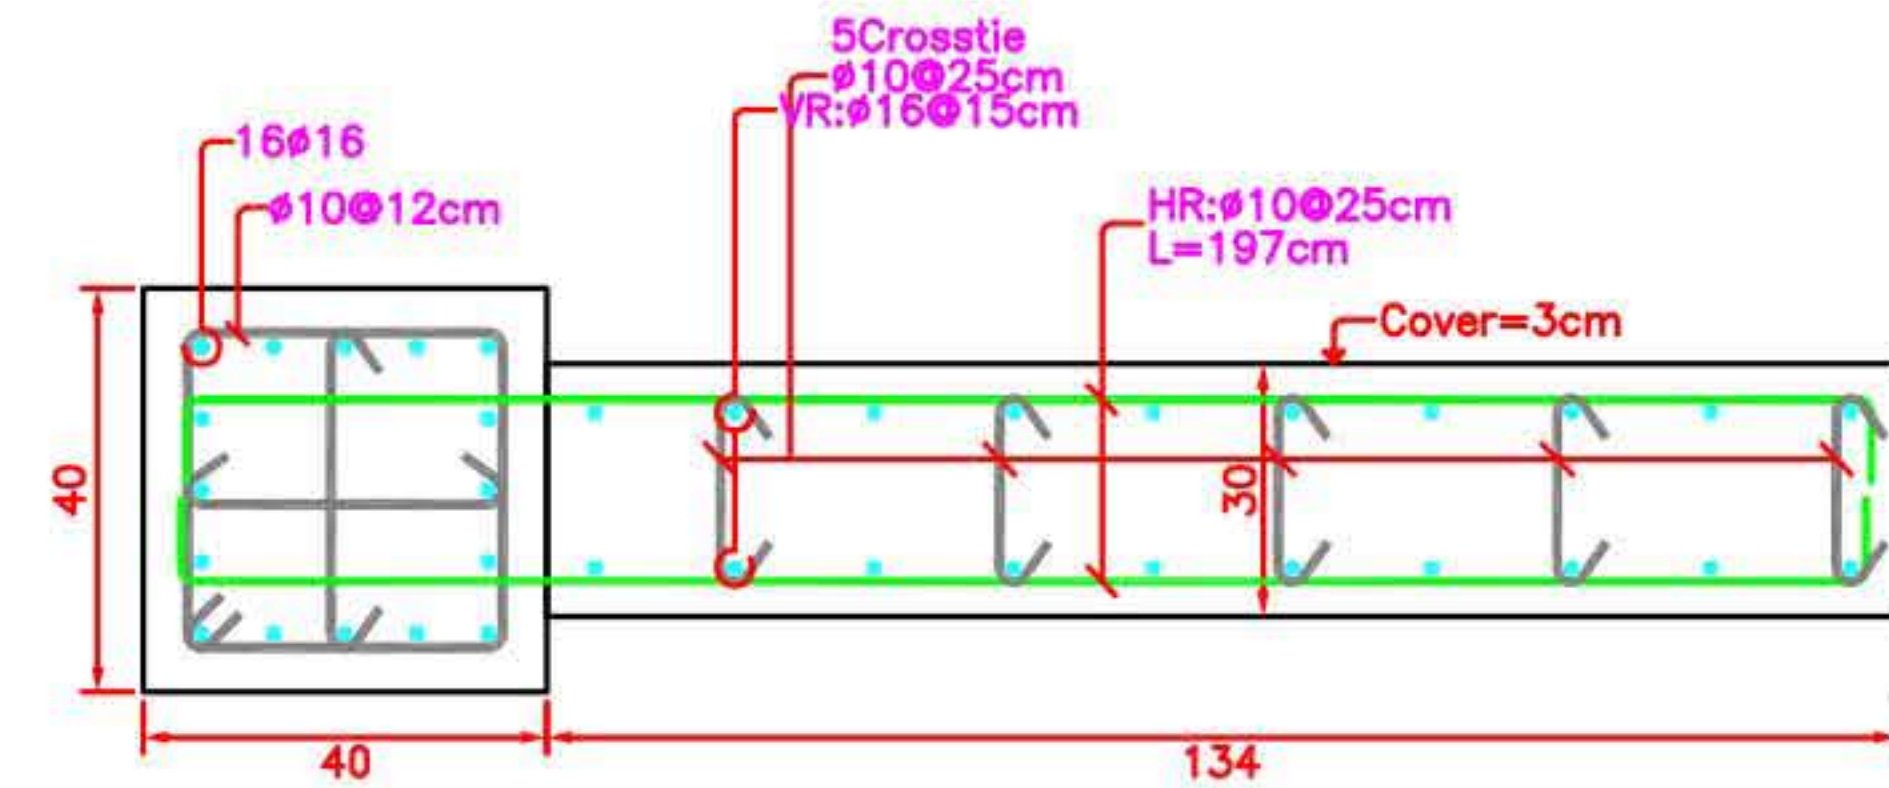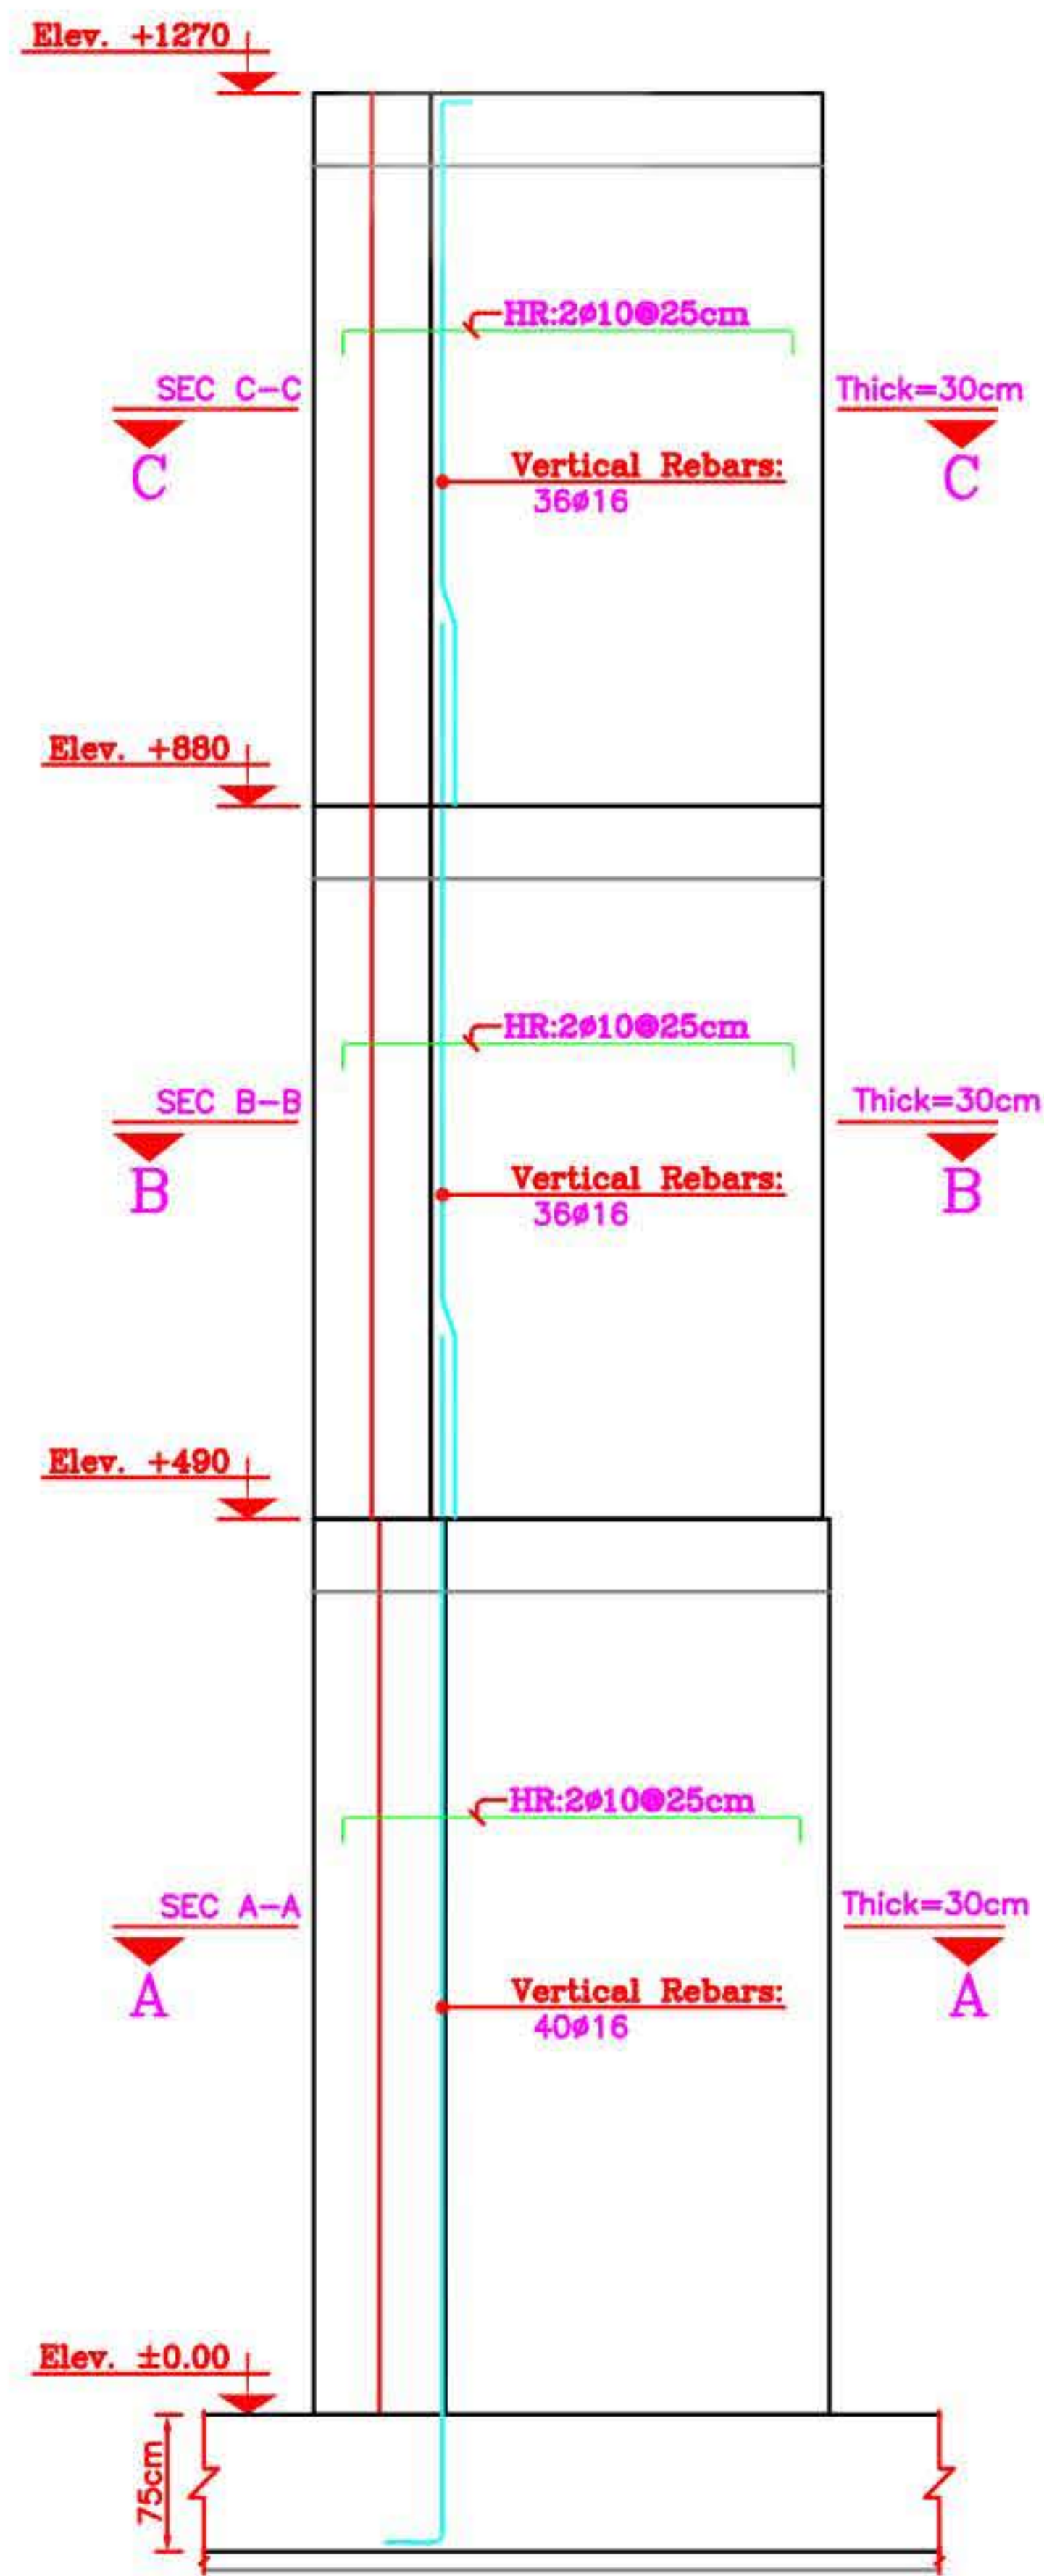


WALL 2: SECTION C-C

VR: Vertical Reinforcement, HR: Horizontal Reinforcement
B.Zone: Boundary Zone, Boundary Element Type: Ordinary

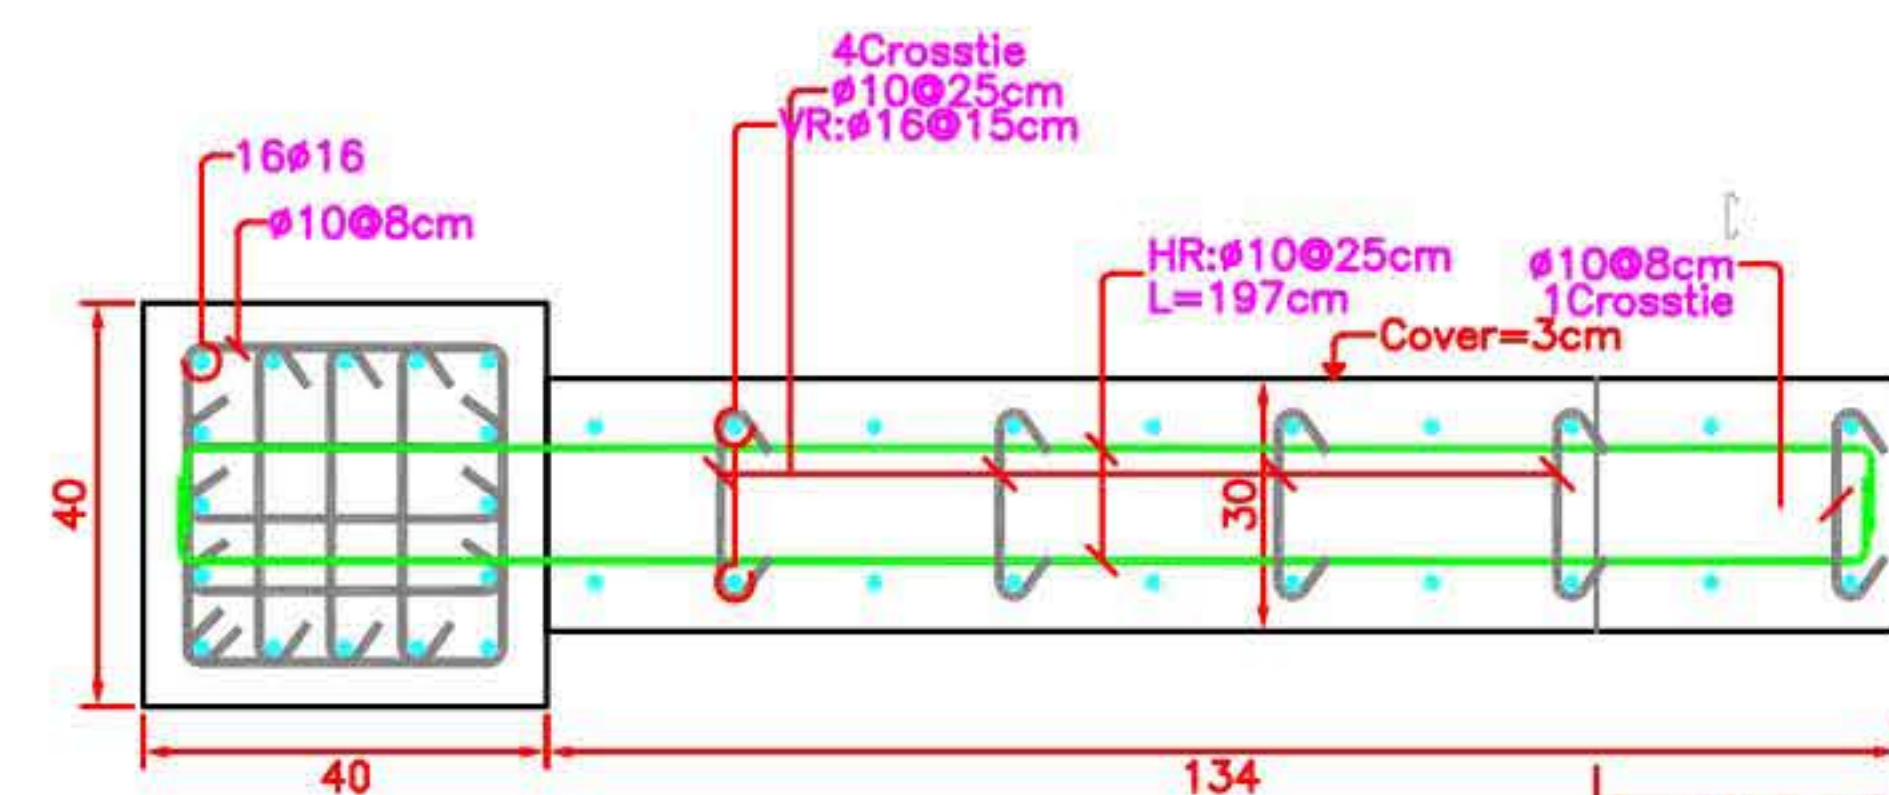


WALL 2: SECTION B-B

VR: Vertical Reinforcement, HR: Horizontal Reinforcement
B.Zone: Boundary Zone, Boundary Element Type: Special

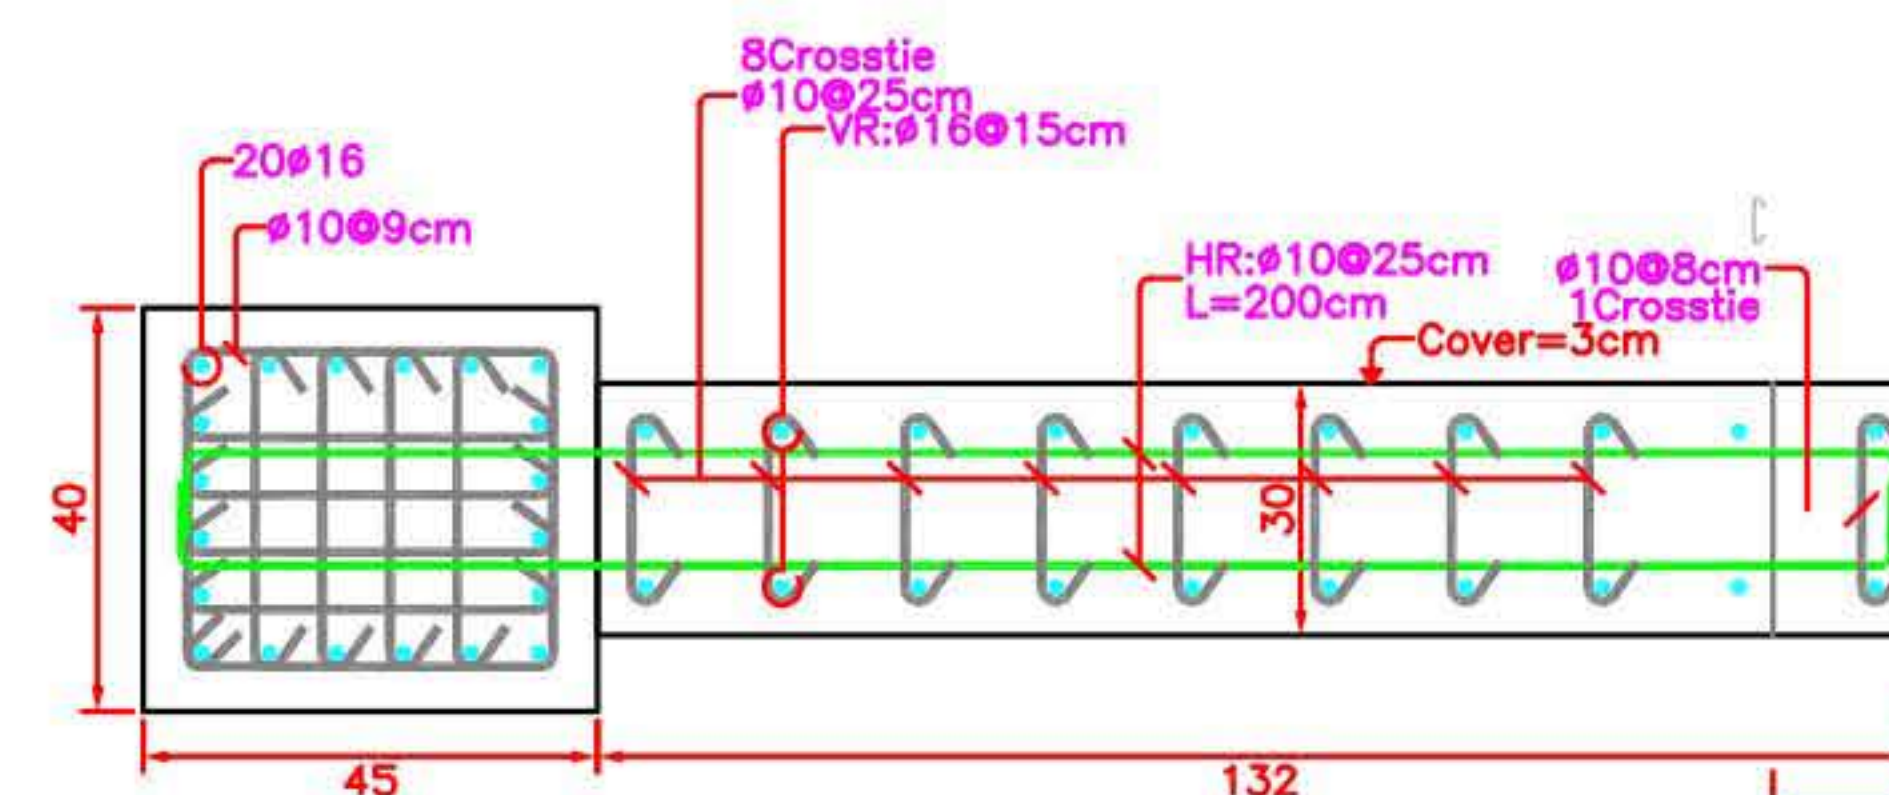


WALL 2: SECTION A-A

VR: Vertical Reinforcement, HR: Horizontal Reinforcement
B.Zone: Boundary Zone, Boundary Element Type: Special

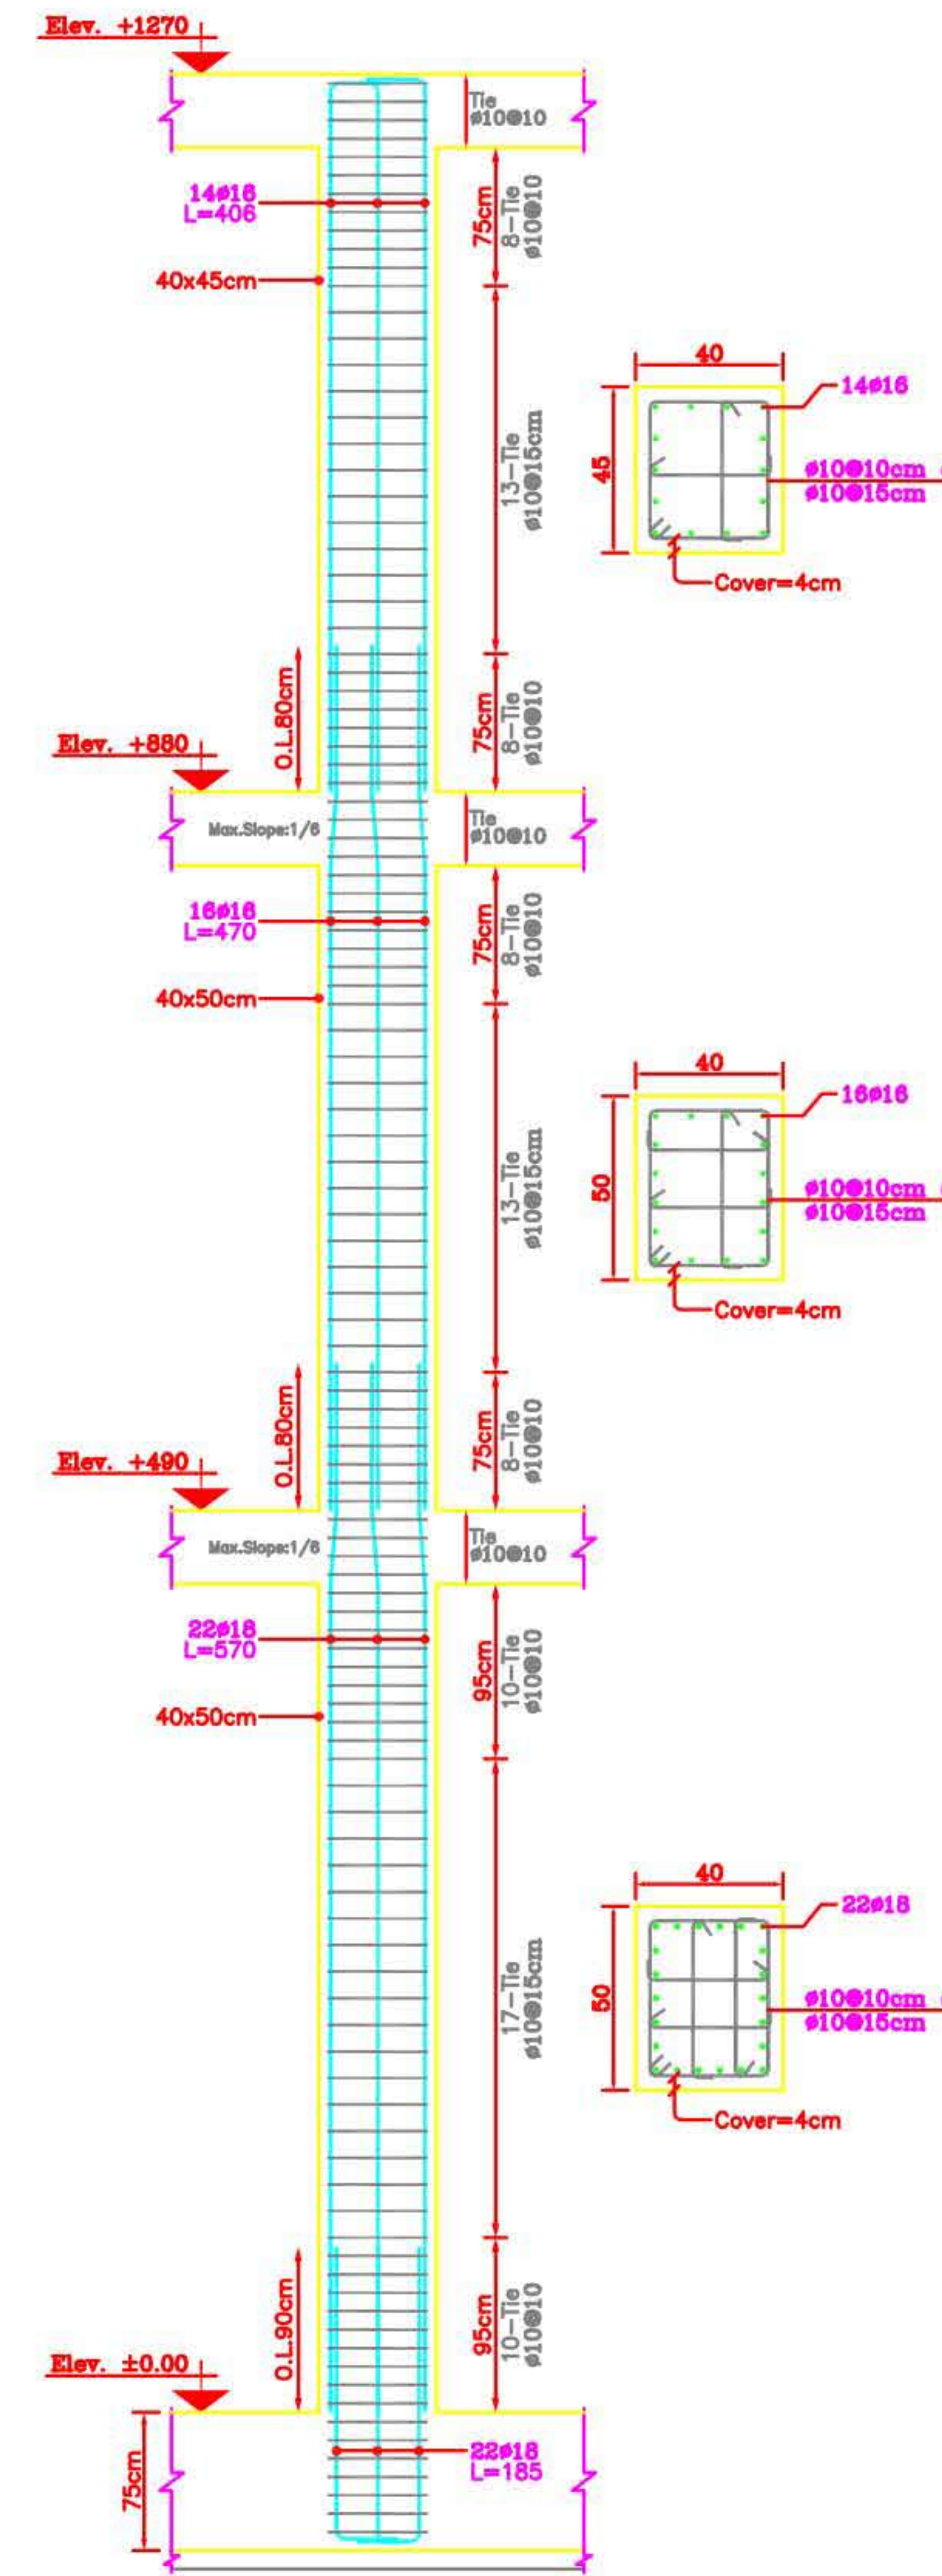

COLUMN C8

Number=1 H.Scale 1:25
V.Scale 1:40
Sec.Sc. 1:20

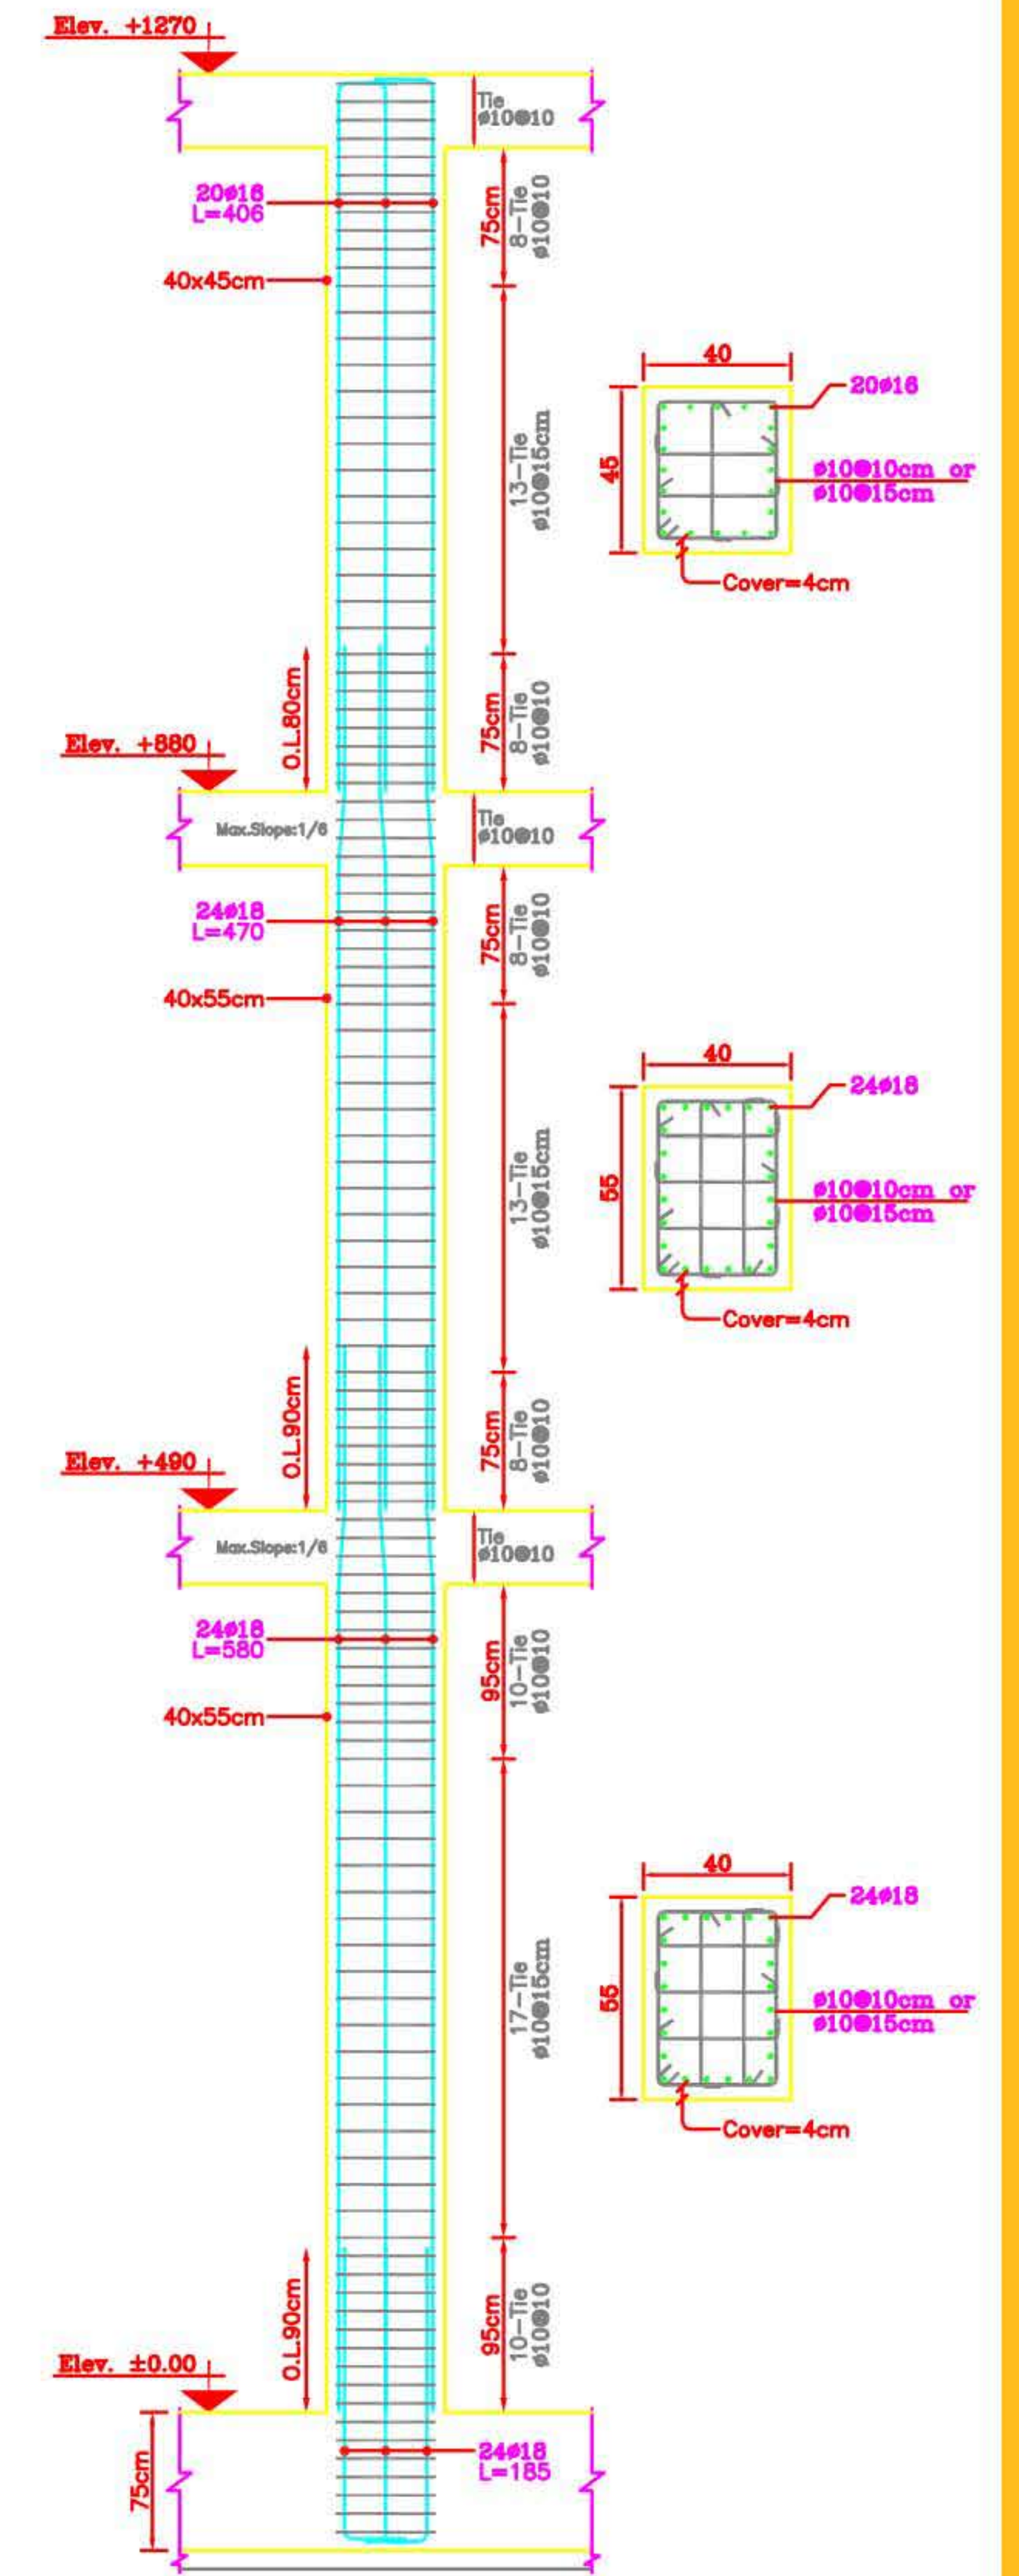


COLUMN C9

Number=1 H.Scale 1:25
V.Scale 1:40
Sec.Sc. 1:20



DETAILS OF WALL 2
ELEVATION VIEW

مازندران، رامسر - کارفرما: آقای امین دوست

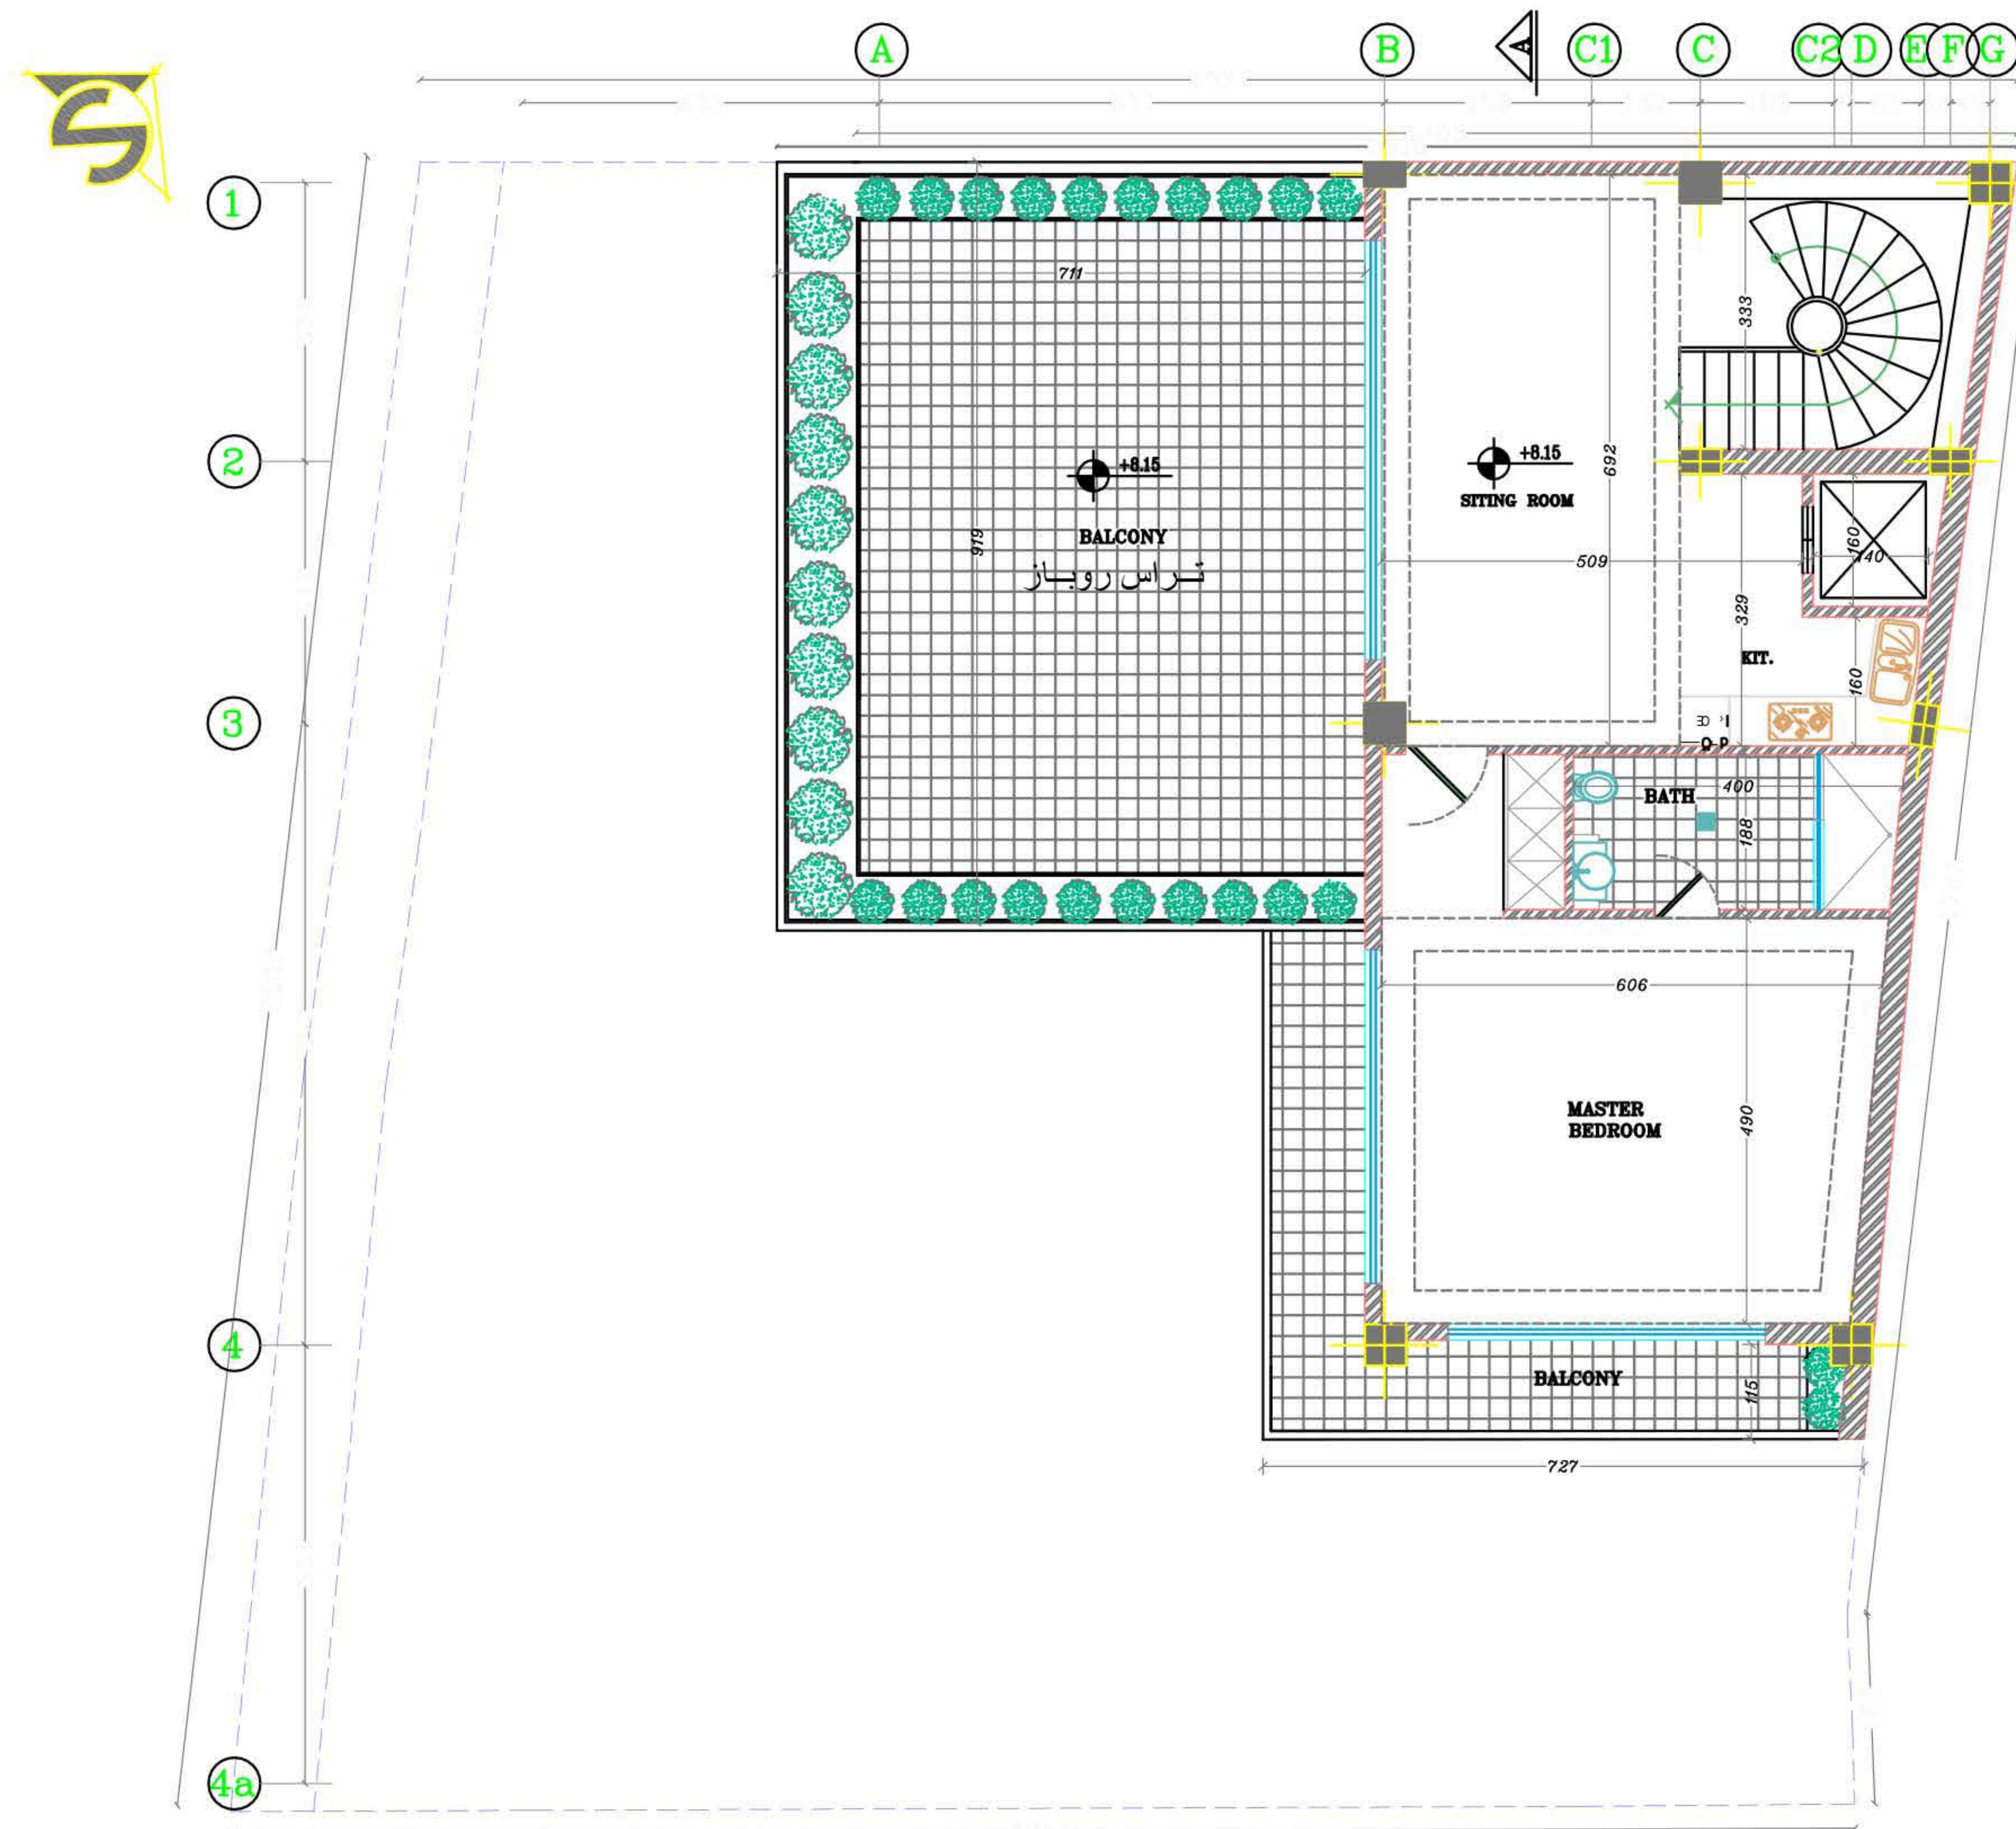

SECOND FLOOR PLAN Scale: 1/100




آپارتمان مسکونی

تهران - خیابان ملاصدرا

کارفرما: آقای حسینی

سمت: طراحی نما

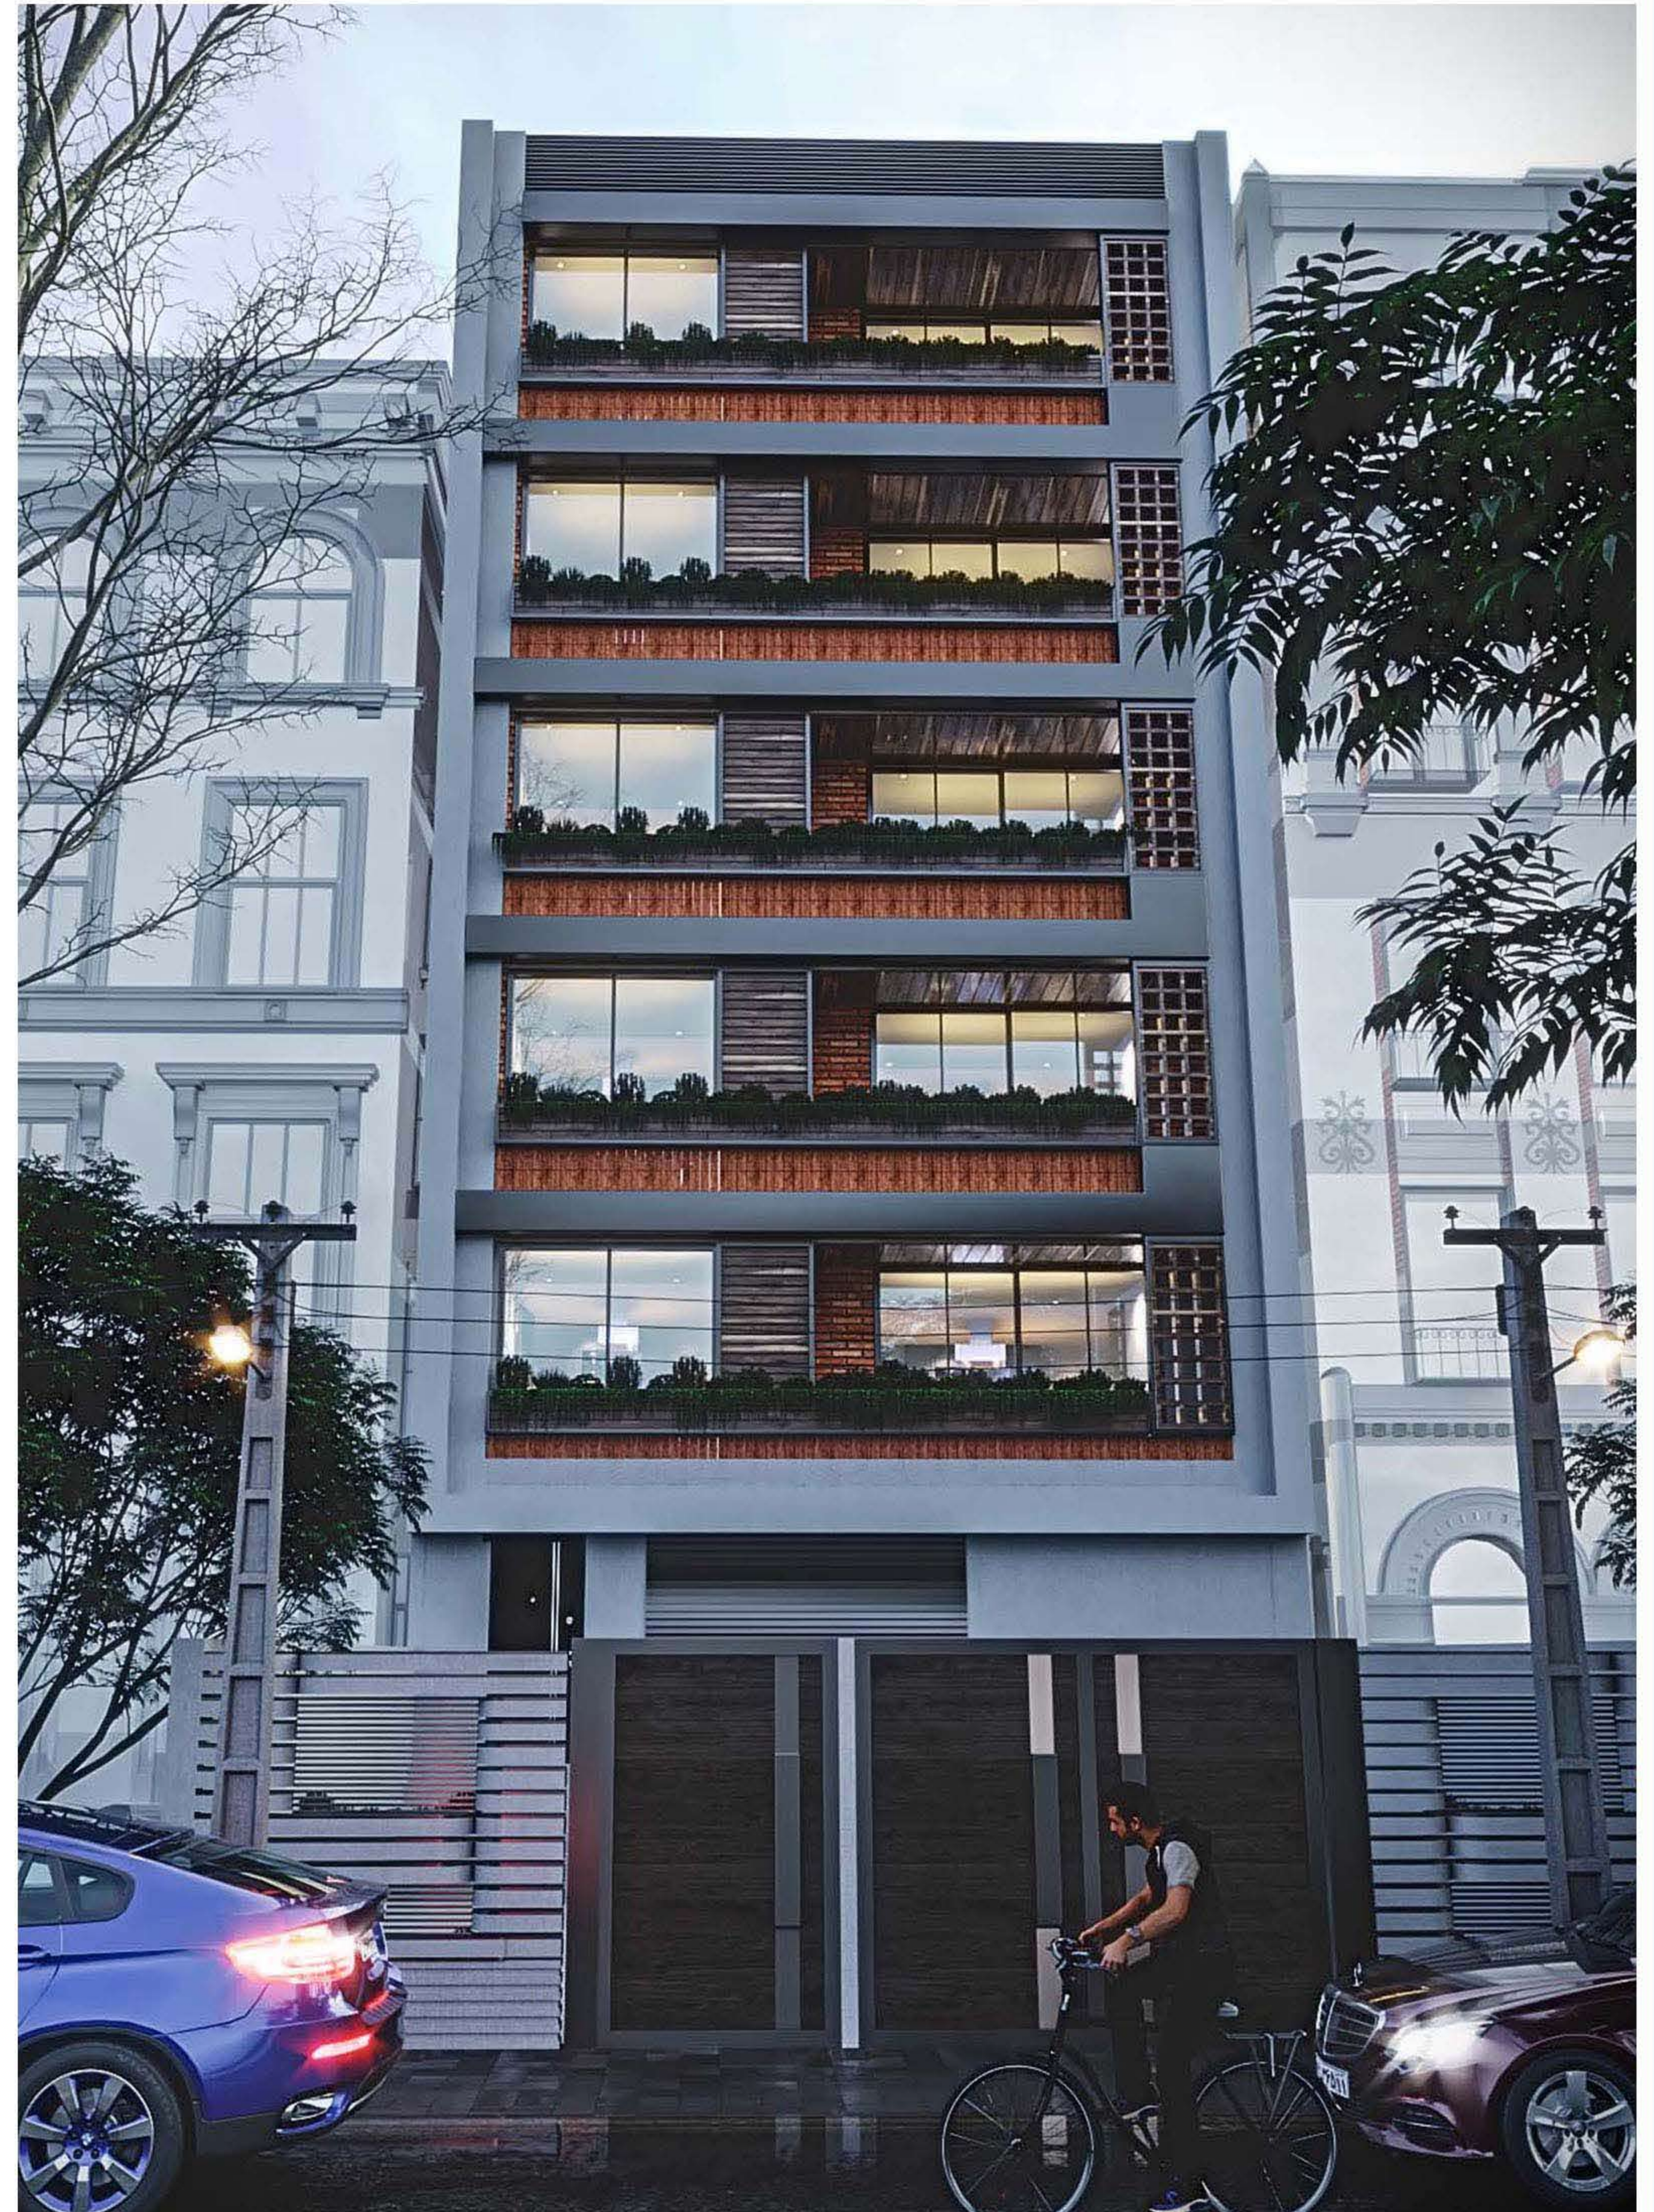

آبادان
کارفرما: آقای فیروزی
سمت: طراحی نما





بوتیک هتل آریا

شامل : هتل 5 ستاره، سالن زیبایی
سالن ورزشی، مرکز خرید، رستوران
تالار مراسمات، سالن کنسرت و ...

کارفرما : آقای فروزنده-گیلان، تالش
سمت : طراح ومجری
متراژ : 20000 مترمربع









آپارتمان مسکونی

تهران - خیابان ملاصدرا
کارفرما: آقای حسینی
سمت: طراحی نما





روف گاردن مجتمع تجریش

تهران، تجریش - کارفرما: آقای قادری

طراحی روف گاردن





روف گاردن مجتمع تجریش

تهران، تجریش - کارفرما: آقای قادری

طراحی روف گاردن





مجتمع مسکونی تجریش

متراژ نما: 800 متر مربع

تهران، تجریش - کارفرما: آقای قادری

سمت: طراحی نمای سنگ و آجر





مجتمع مسکونی تجریش

متراژ نما : 800 متر مربع

تهران ، تجریش - کارفرما : آقای قادری

سمت : طراحی نمای سنگ و آجر






مجتمع مسکونی تجریش

متراژ نما : 800 متر مربع

تهران، تجریش - کارفرما : آقای قادری

سمت : طراحی نمای سنگ و آجر

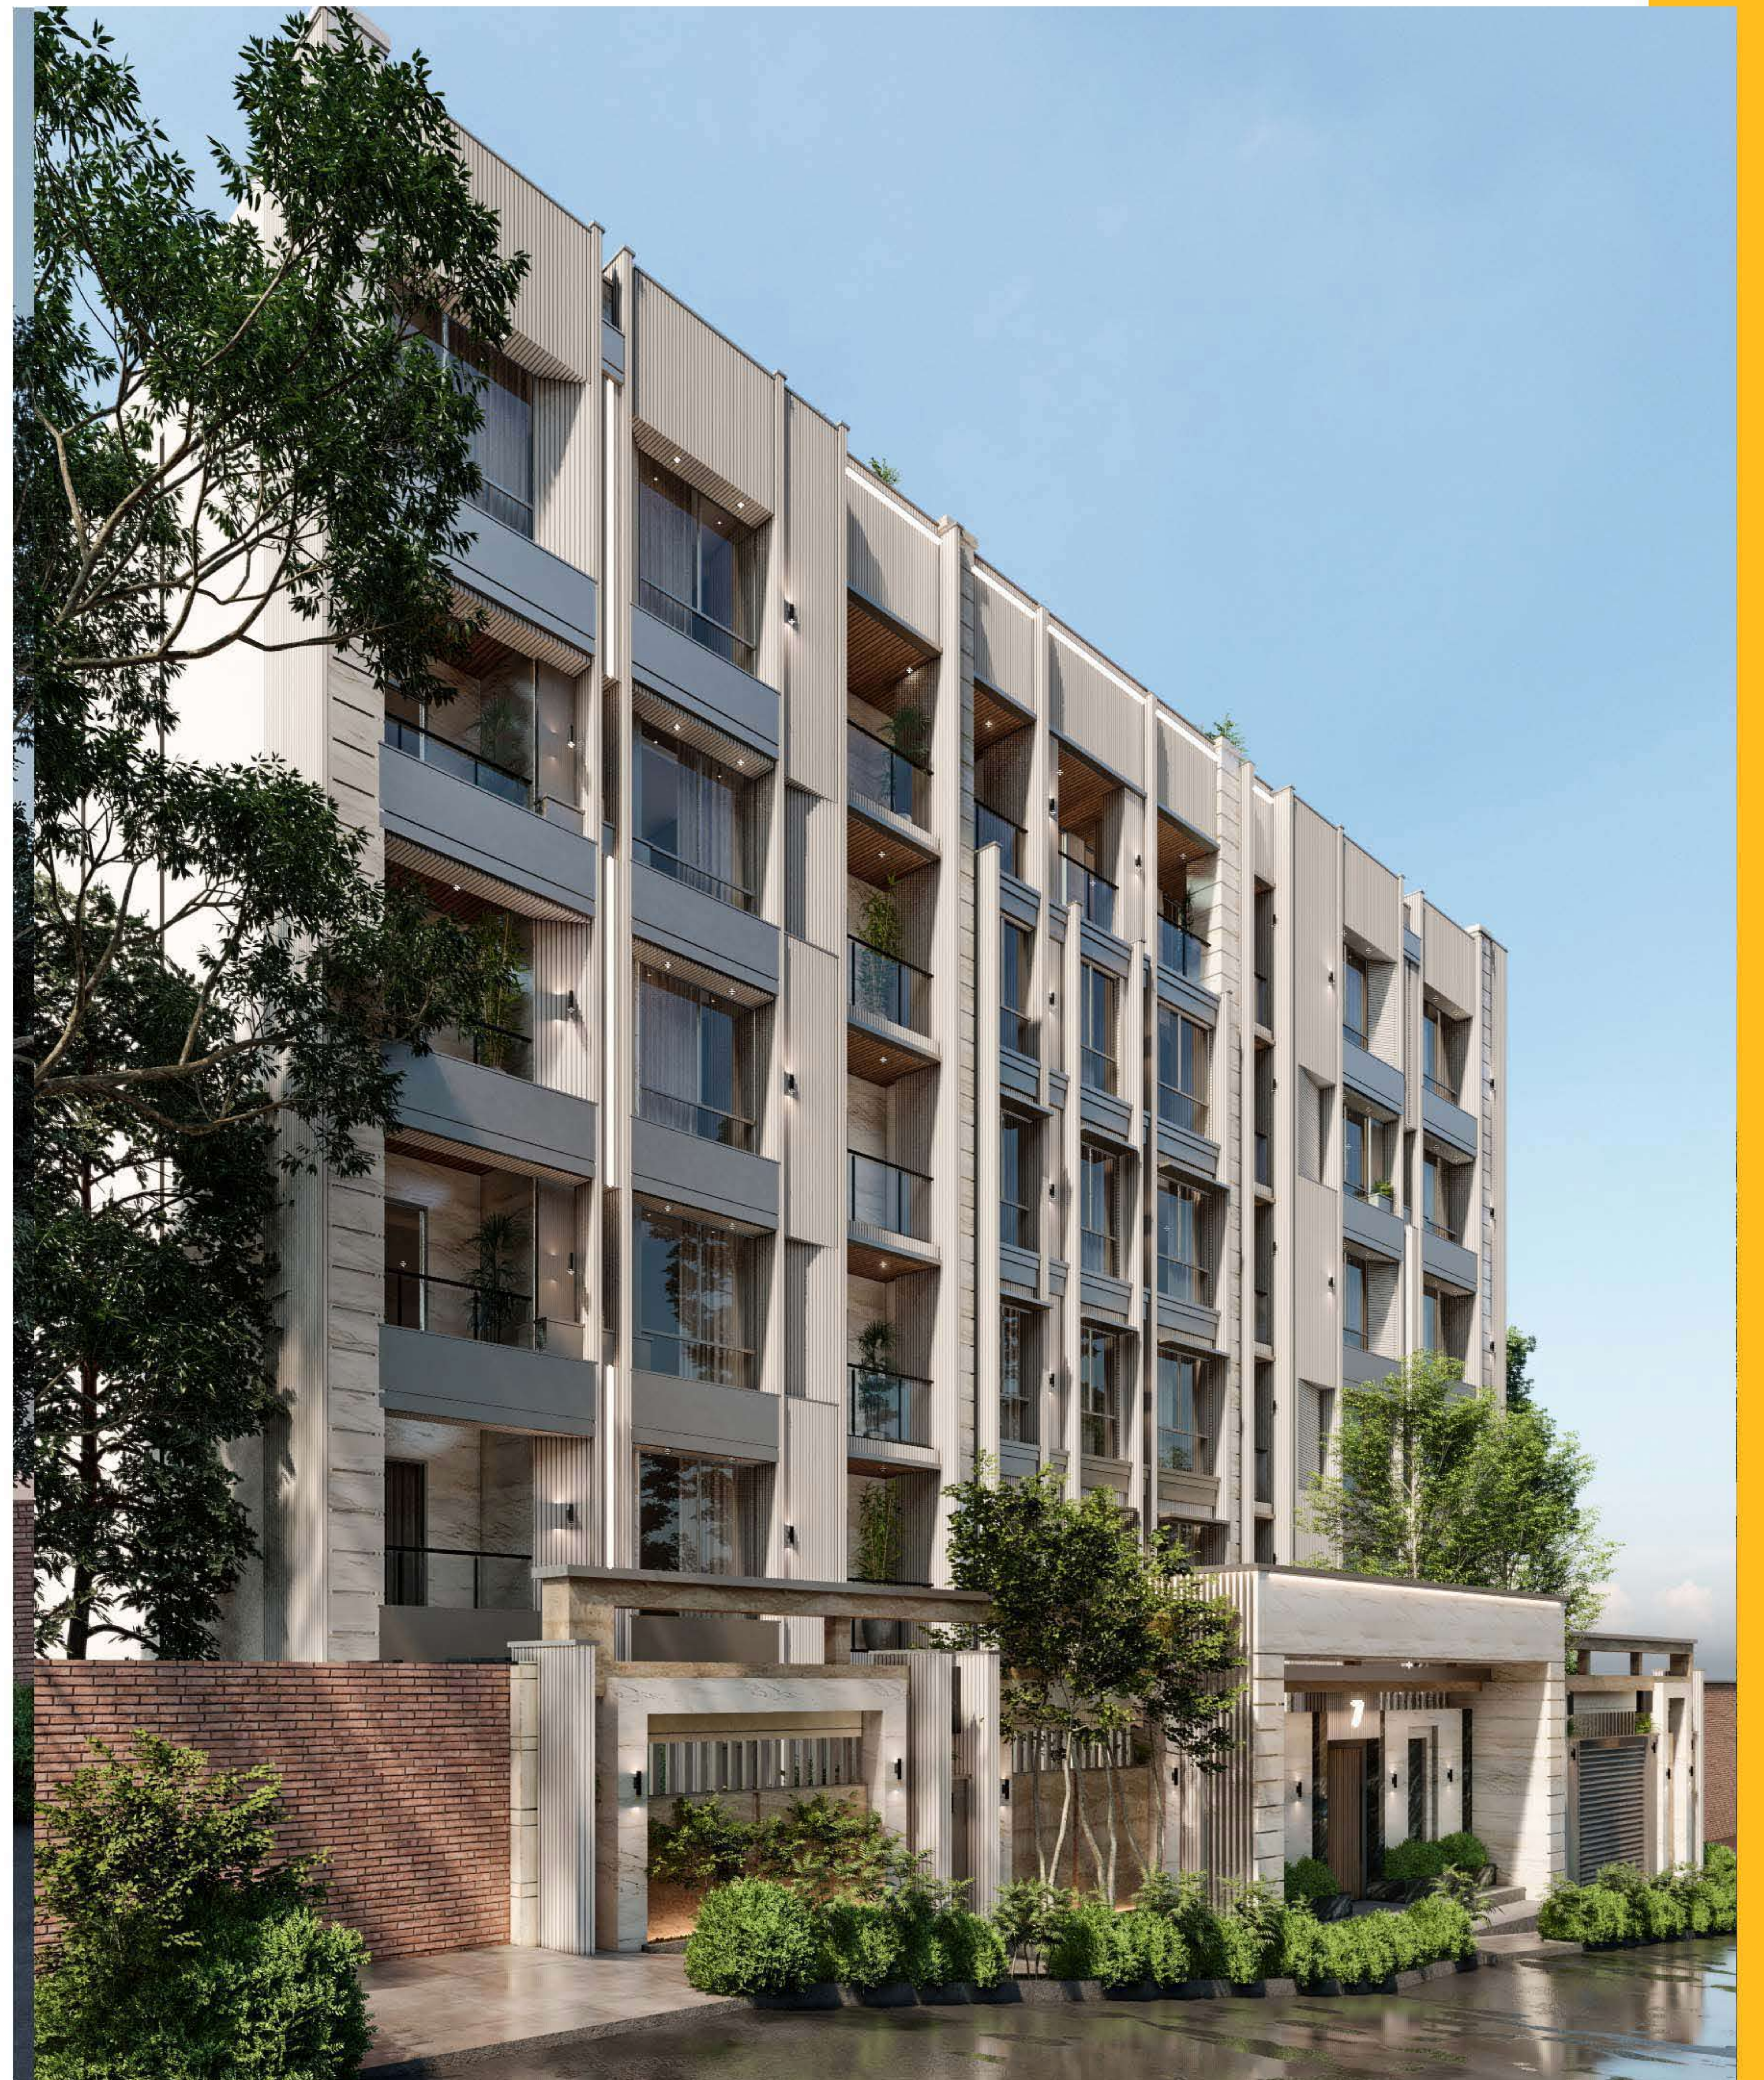




مجتمع مسکونی تجریش

متراژ نما : 800 متر مربع


تهران، تجریش - کارفرما : آقای قادری

سمت : طراحی نمای سنگ و آجر

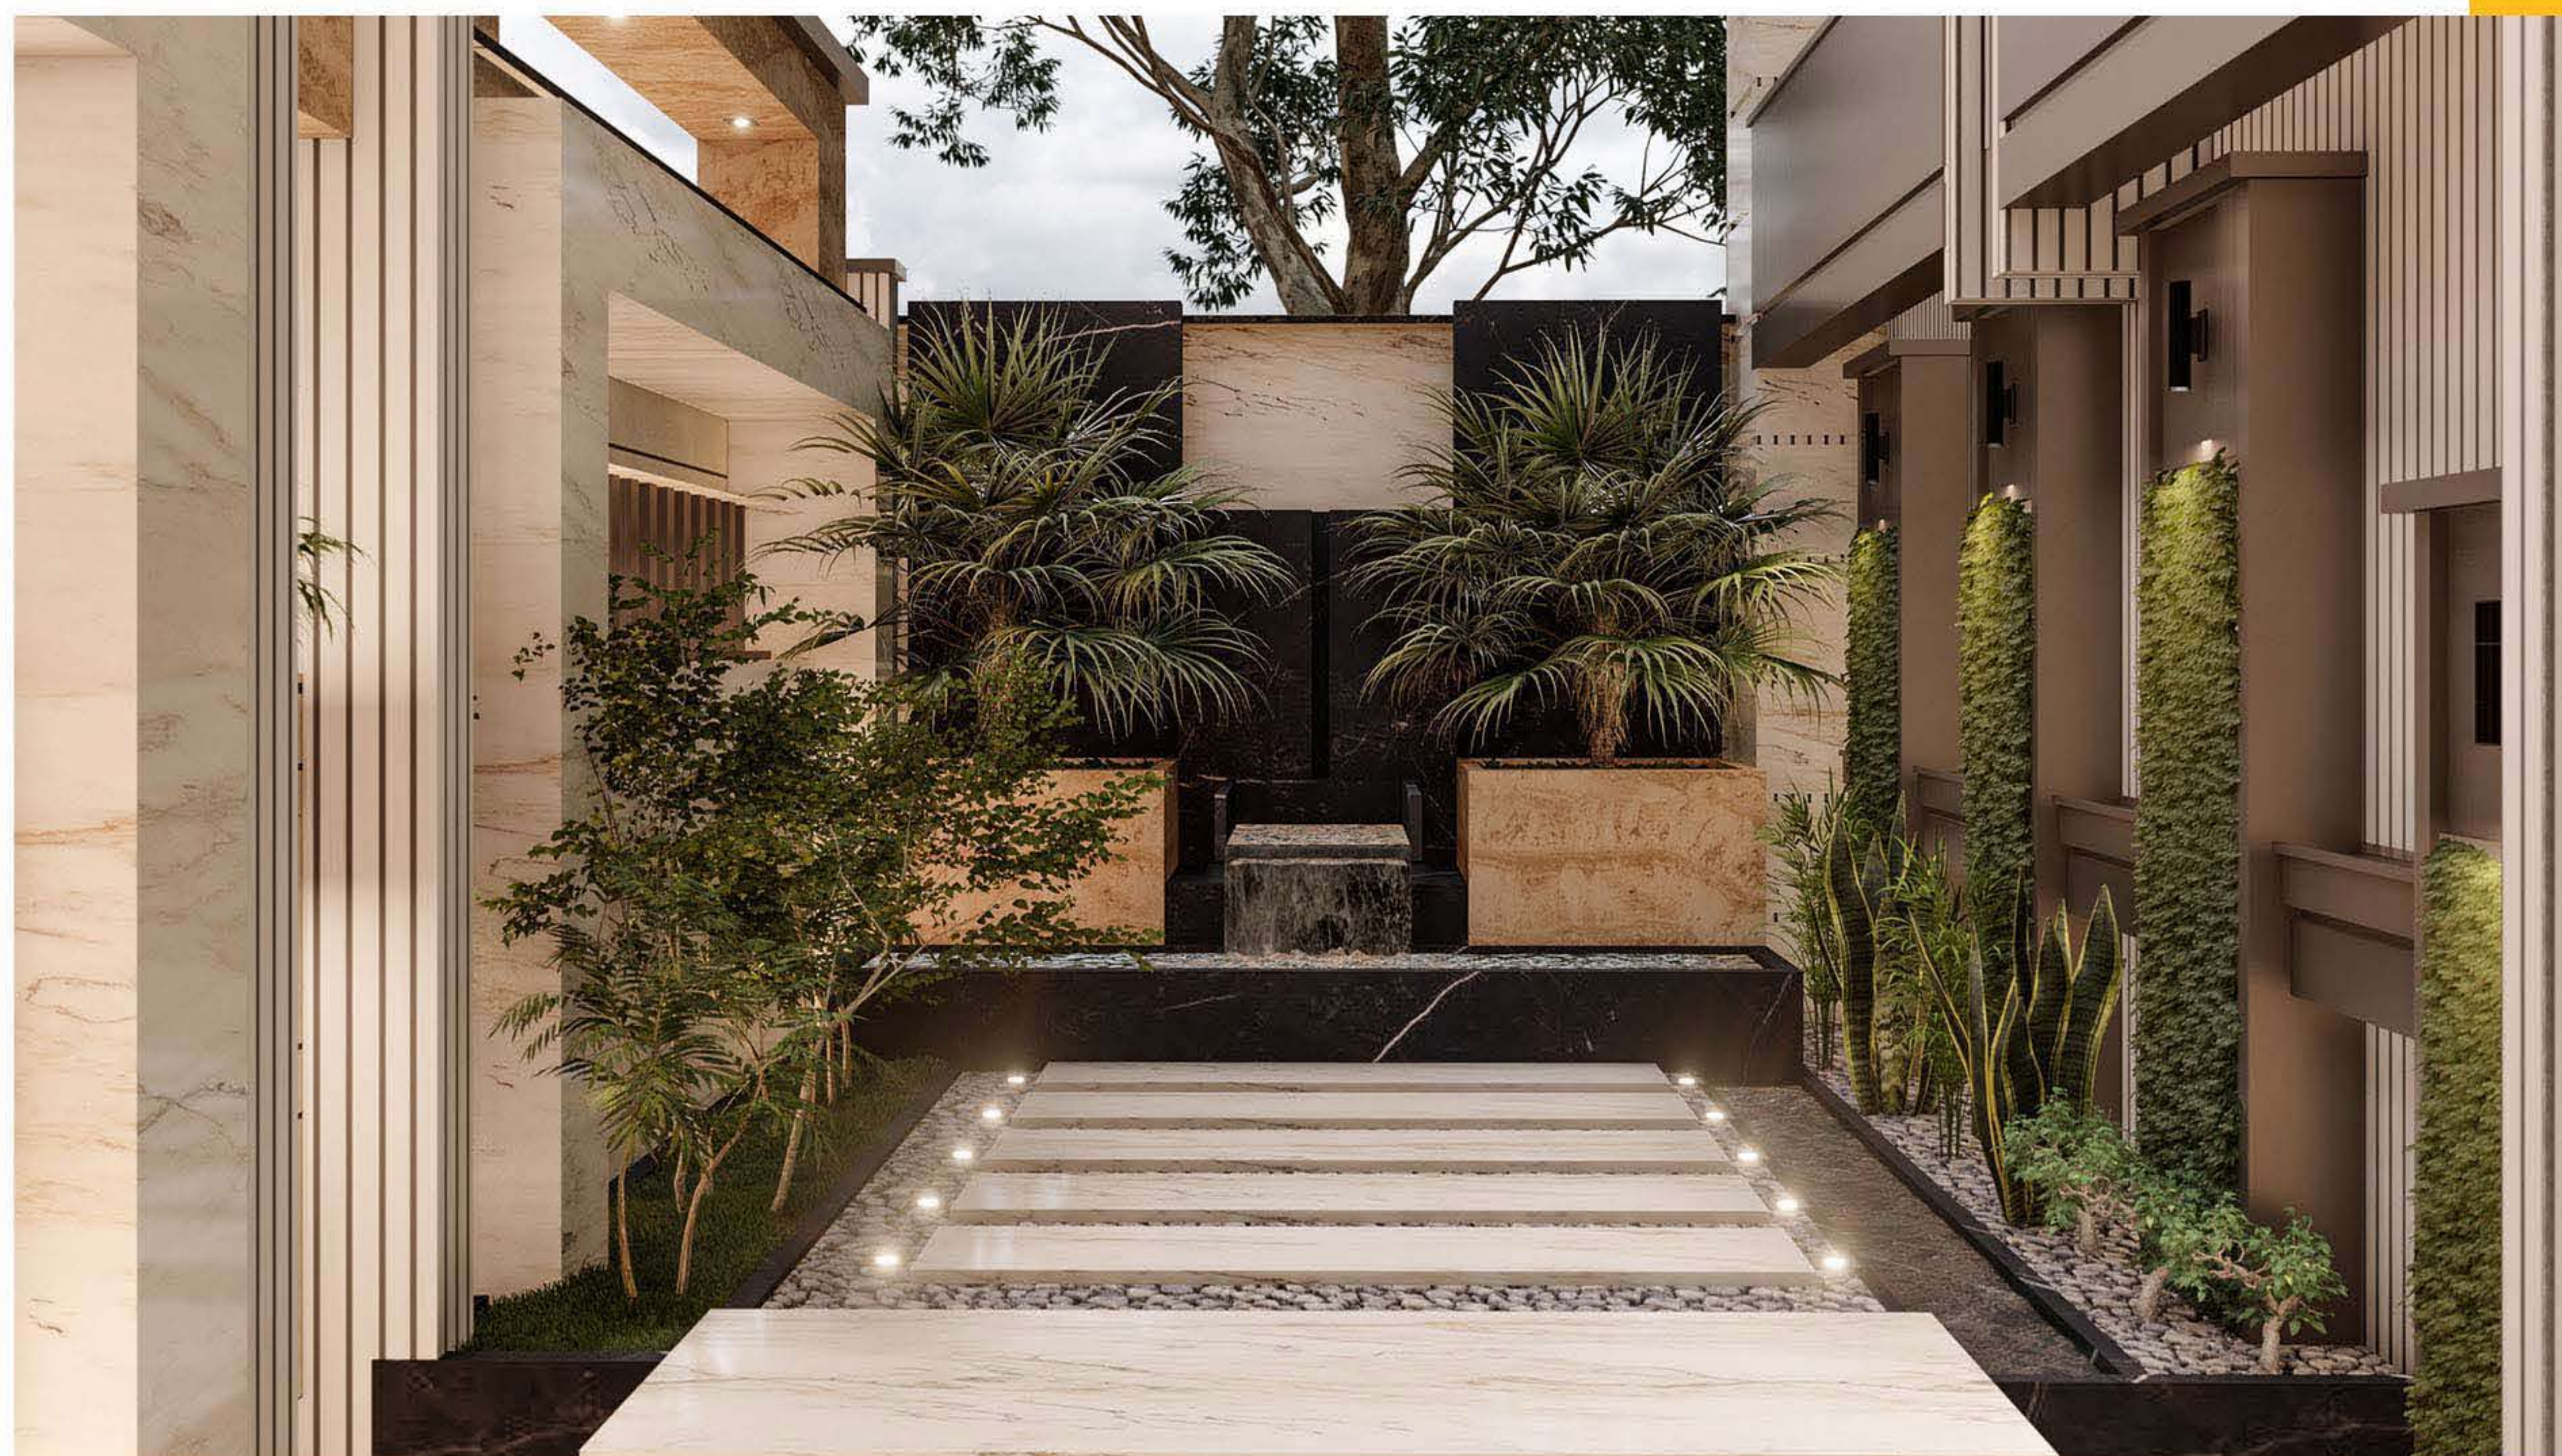

طراحی نمای مغازه

تهران - اسلامشهر
کارفرما: آقای جولانی
سمت: طراحی نما و ناظر

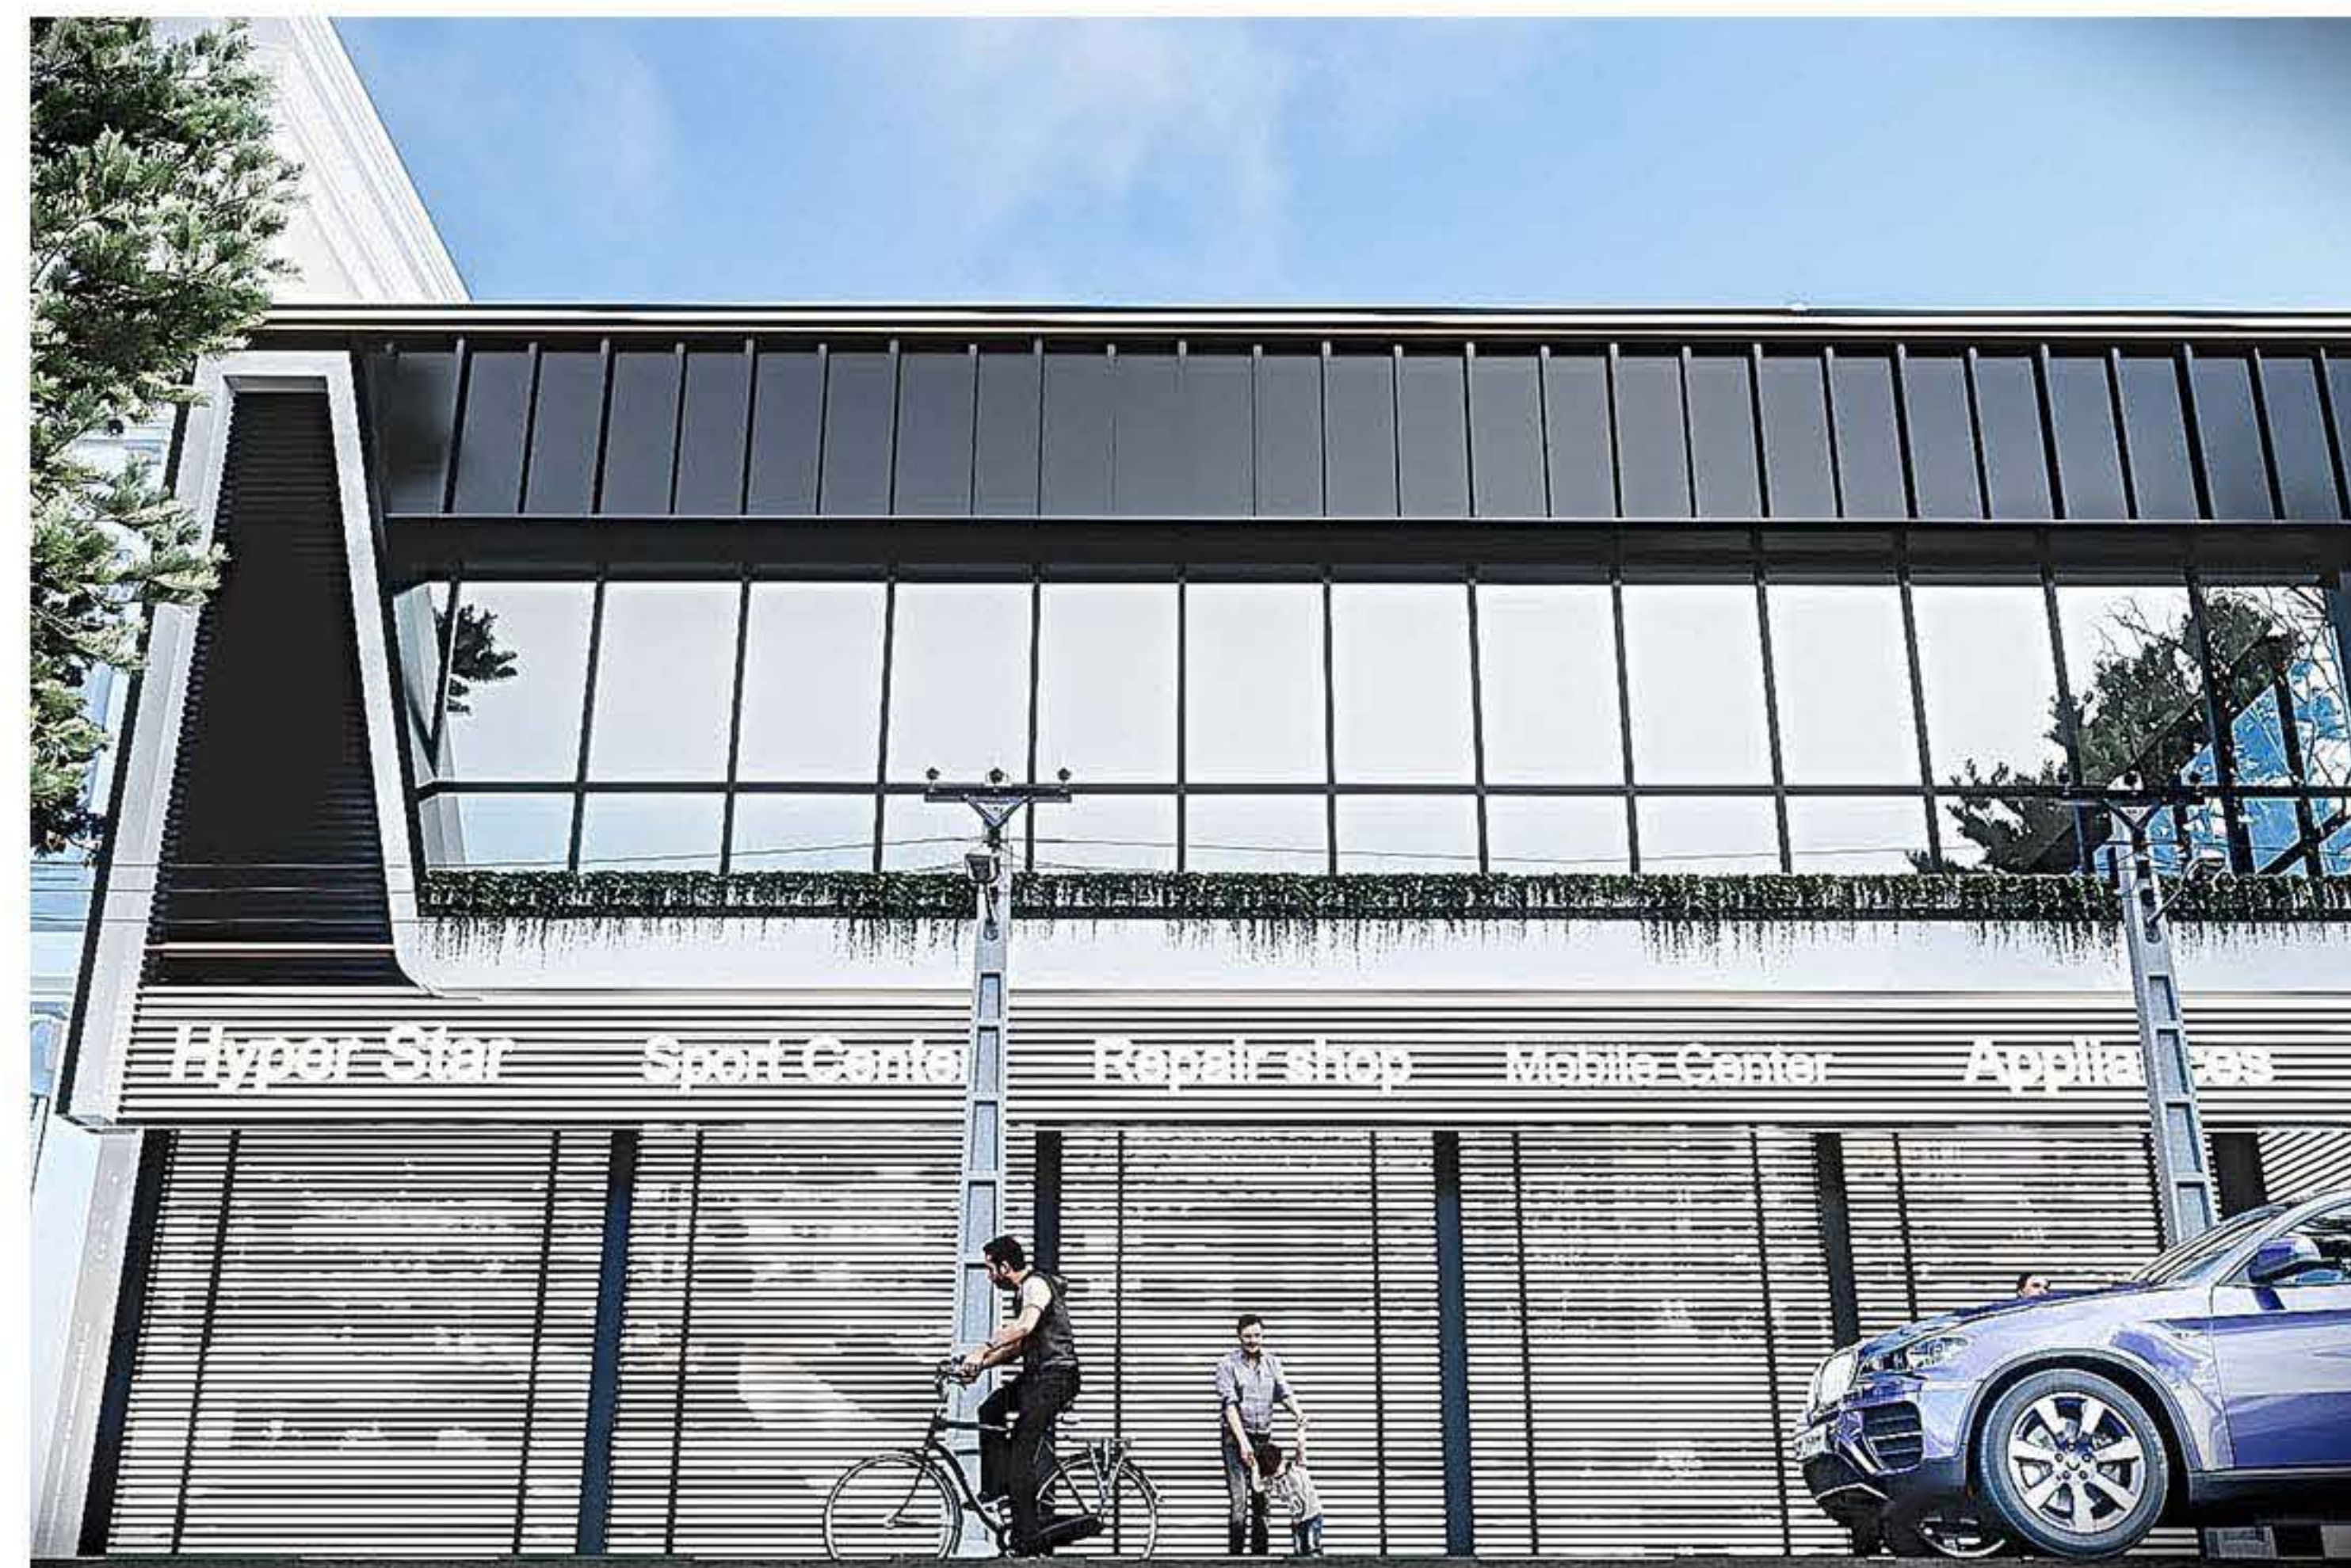

شرکت نما دیزاین



آپدیت اردیبهشت ۱۴۰۱



متخصص در طراحی و اجرای نمای ساختمان



تهران، شهرک غرب، خیابان حافظی، خیابان باران، پامچال یکم پلاک ۳ طبقه دوم



۰۹۲۲ ۹۱۴ ۹۰۹۶ - ۰۲۱ ۹۱ ۳۰ ۶۴ ۶۹



nama.design



nama__design

